



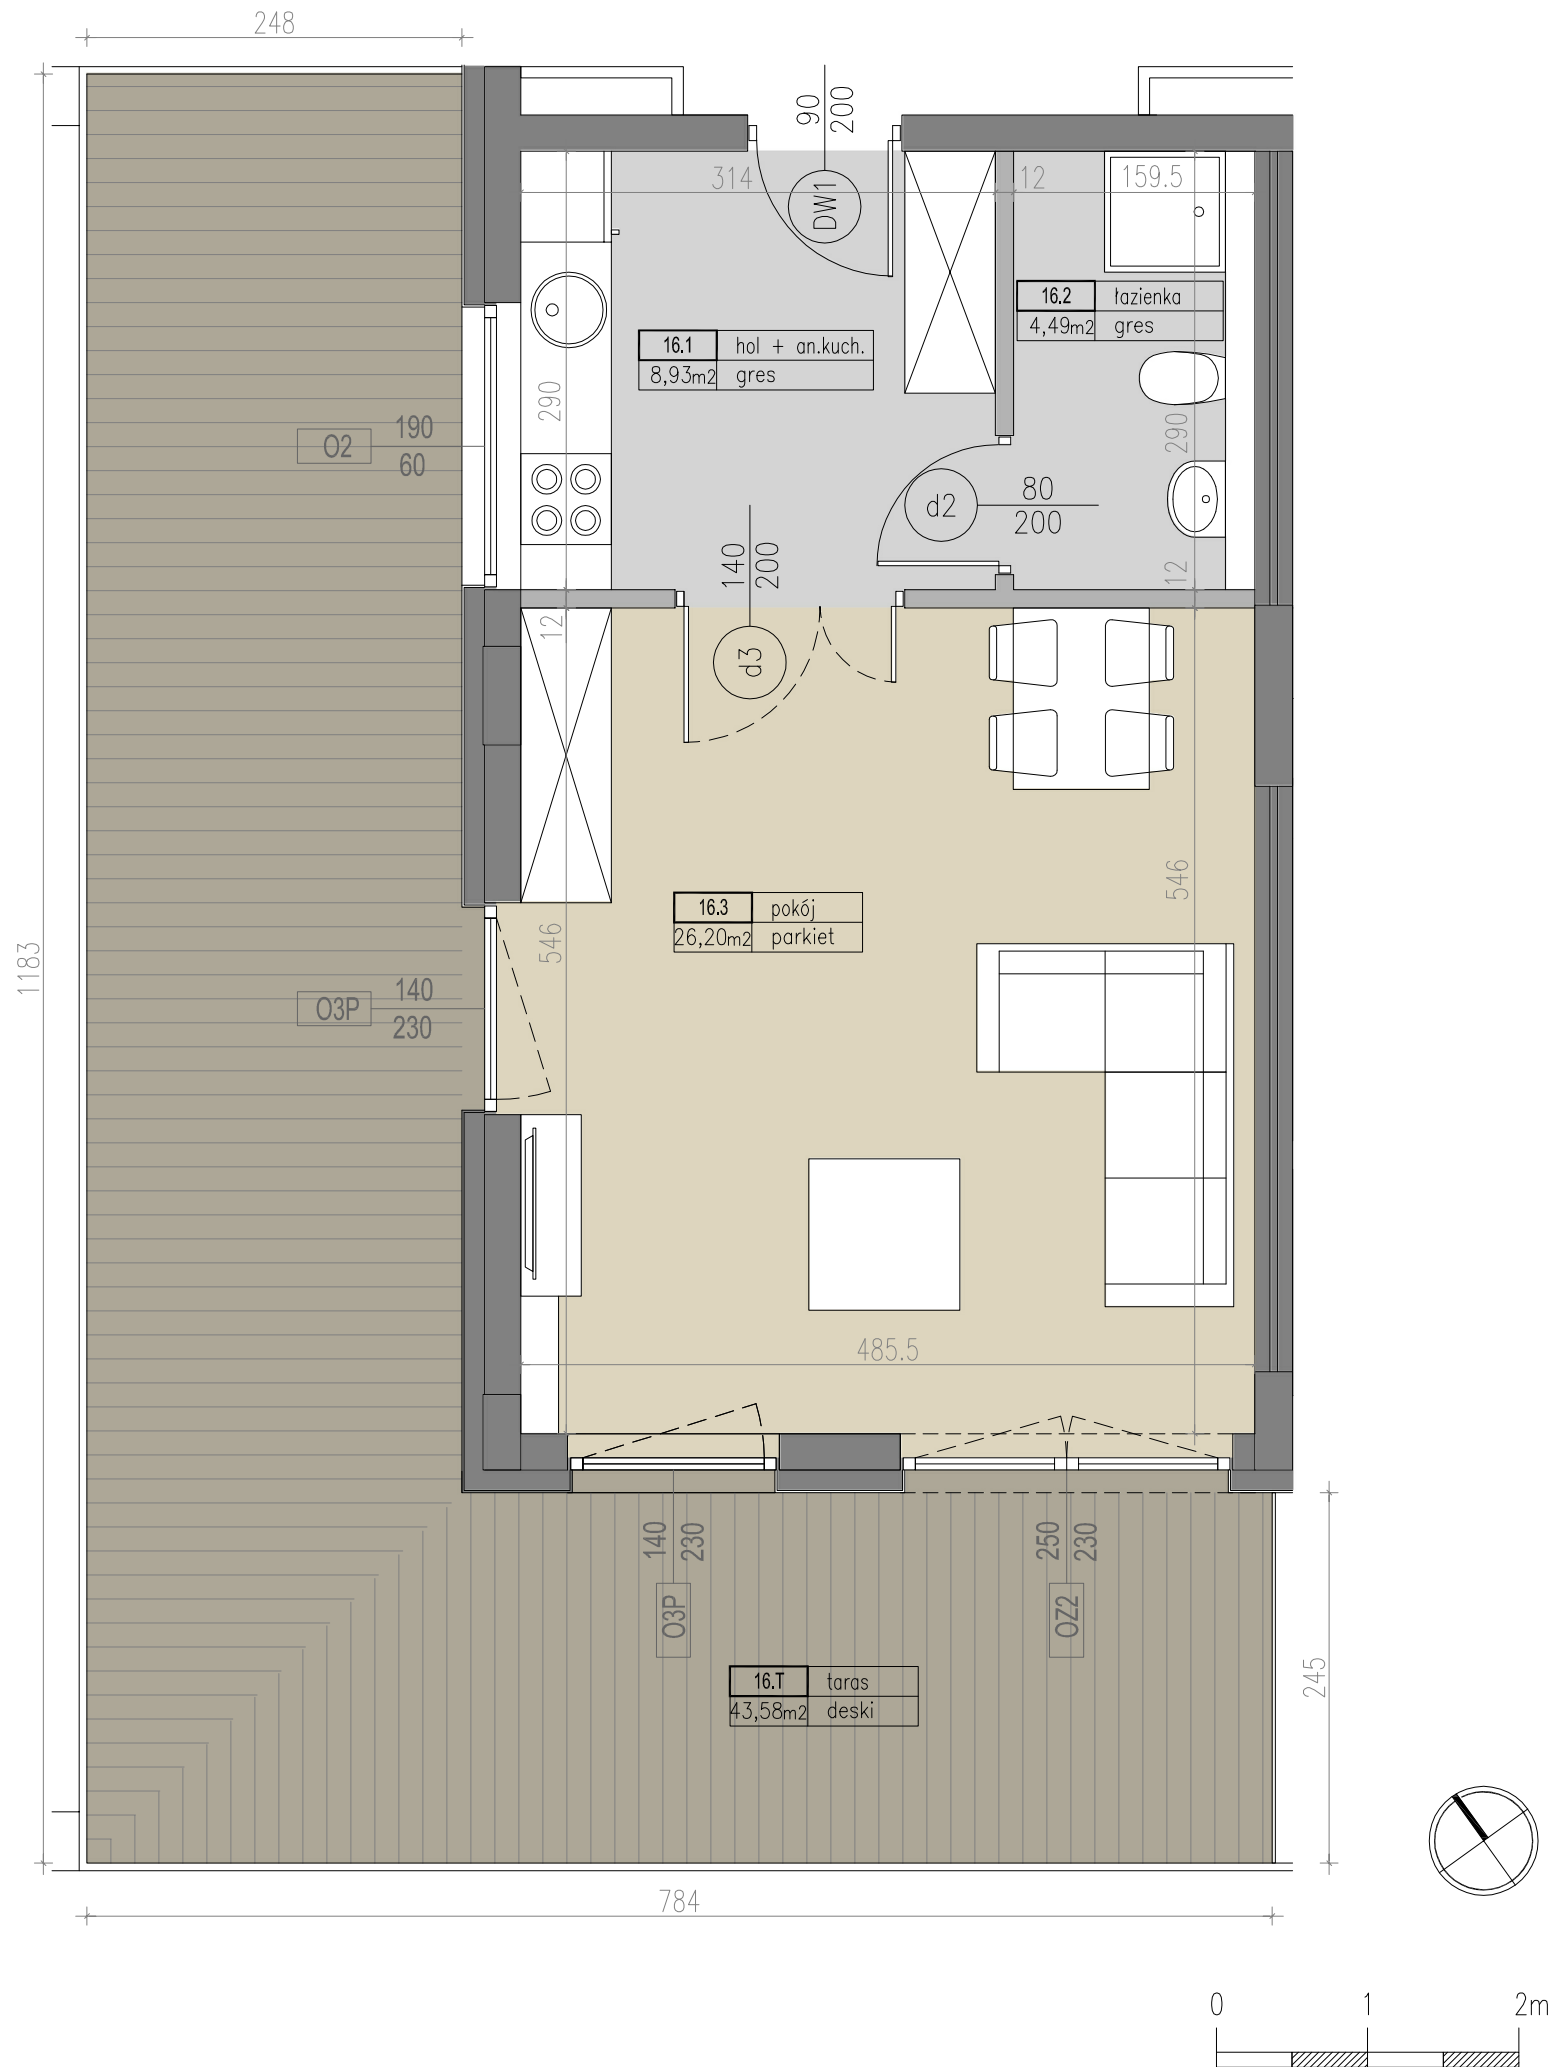

KRB
KROPLA BAŁTYKU

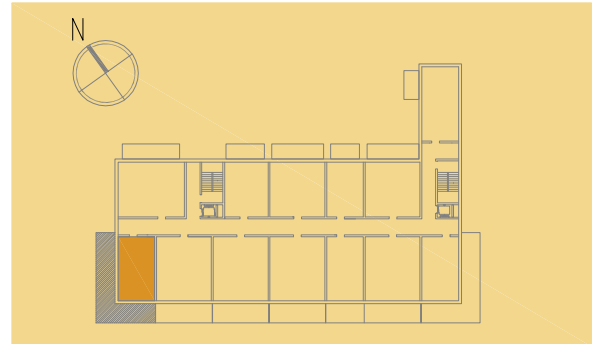

BUDYNEK WIELORODZINNY
DARŁÓWKO, UL. WSCHODNIA



TYP	PIĘTRO	NR LOKALU
M1A	1	16

TYP MIESZKANIA JEDNOPOKOJOWE
POWIERZCHNIA WG ISO 9836 39,62 m²
POWIERZCHNIA TARASU 43,58 m²

1.	HOL Z ANEKSEM KUCHENNYM	8,93 m ²
2.	ŁAZIENKA	4,49 m ²
3.	POKÓJ	26,20 m ²

UWAGI

ROZKŁAD I WIELKOŚĆ OKIEN MOGĄ ULEC ZMIANIE.
UMIĘJSCOWIENIE KANAŁÓW MOŻE ULEC NIEWELKIM ZMIANOM.
LOKALIZACJA URZĄDZEŃ SANITARNYCH MOŻE ULEC NIEWELKIM ZMIANOM.
WYMIARY POMIESZCZEŃ PODANO W STANIE SUROWYM BEZ TYNKÓW.
OBMIAR POWIERZCHNI WG NORMY ISO 9836.
WYMIARY I POWIERZCHNIE MOGĄ ULEC NIEWELKIM ZMIANOM.
LOKAL BEZ WYPOSAŻENIA W WEWNĘTRZNĄ STOLARKĘ, DRZWIOWĄ, POSADZKI I ELEMENTY BIAŁEGO MONTAŻU.

APA
Markowski
Architekci
ul. Bohomolca 8
01-613 Warszawa