




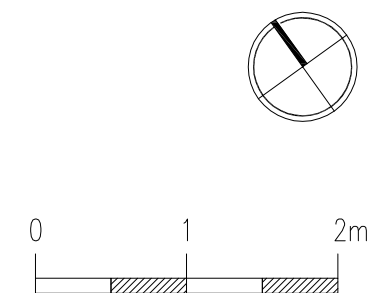

**KROPLA BAŁTYKU**

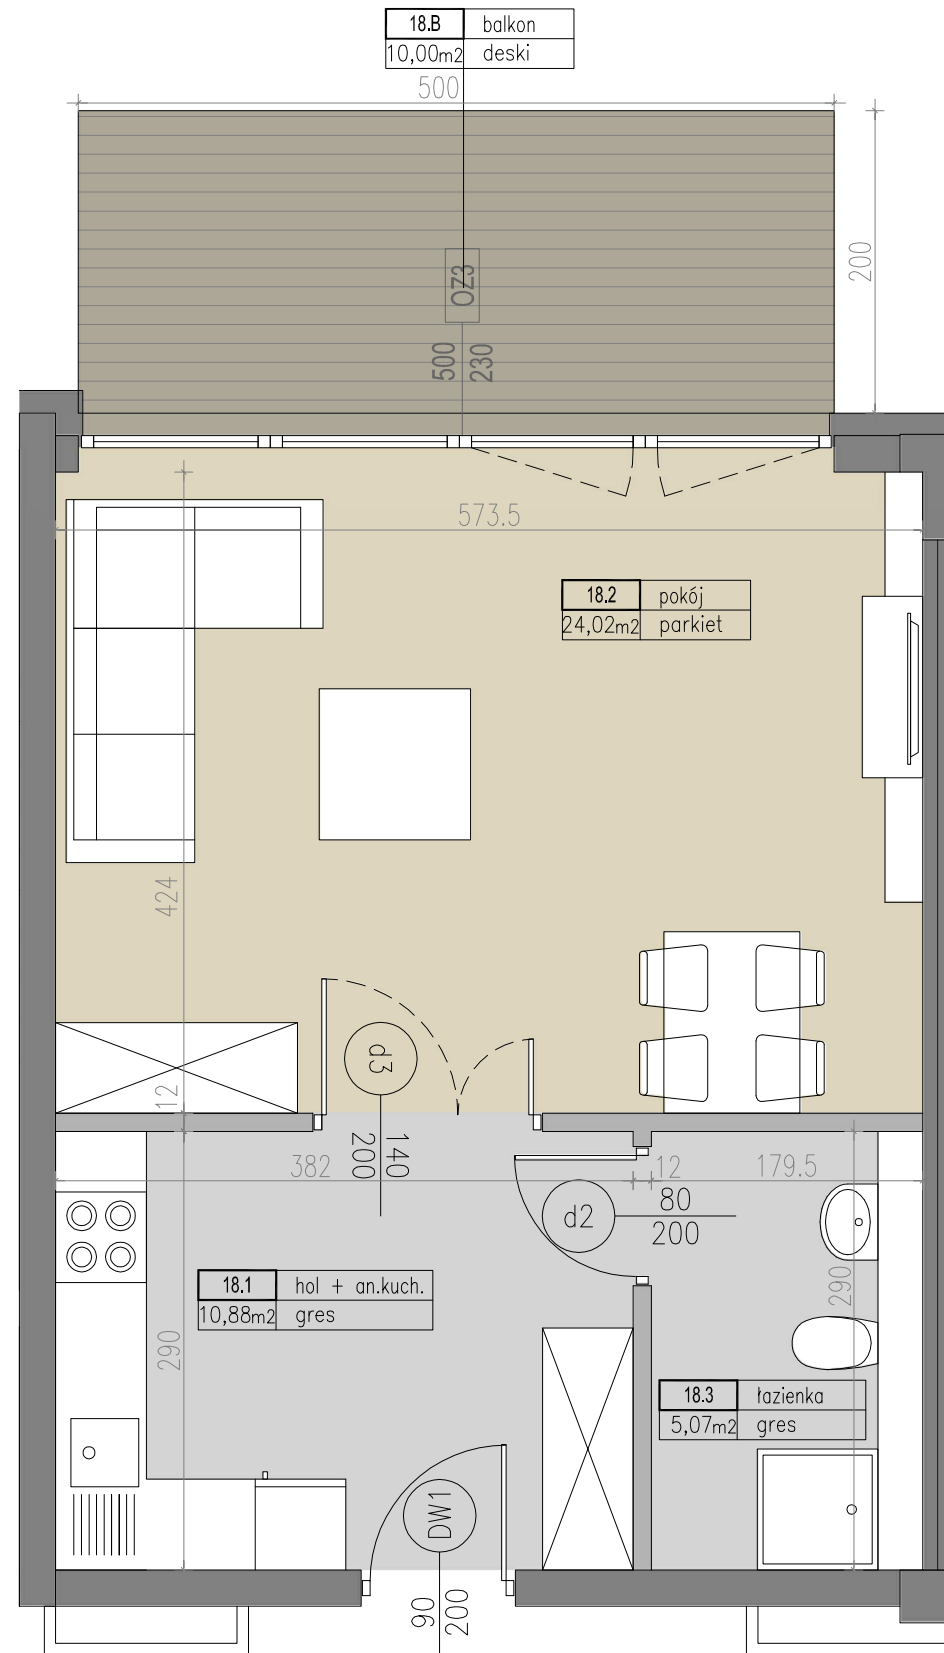

BUDYNEK WIELORODZINNY  
DARŁÓWKO, UL. WSCHODNIA

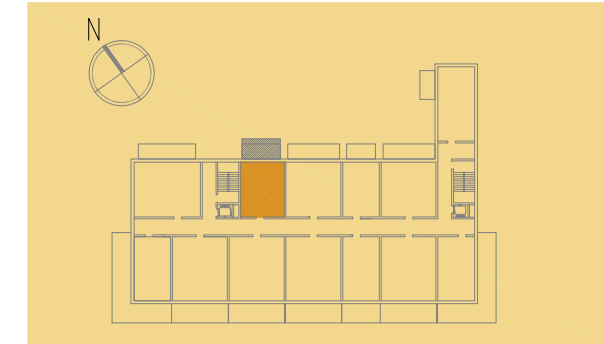

TYP	PIĘTRO	NR LOKALU
M1B	1	18

TYP MIESZKANIA	JEDNOKOJOWE
POWIERZCHNIA WG ISO 9836	39,97 m <sup>2</sup>
POWIERZCHNIA BALKONU	10,00 m <sup>2</sup>

1.	HOL Z ANEKSEM KUCHENNYM	10,88 m <sup>2</sup>
2.	POKÓJ	24,02 m <sup>2</sup>
3.	ŁAZIENKA	5,07 m <sup>2</sup>

**UWAGI**  
ROZKŁAD I WIELKOŚĆ OKIEN MOGĄ ULEC ZMIANIE.  
UMIEJSCOWIENIE KANAŁÓW MOŻE ULEC NIEWIELKIM ZMIANOM.  
LOKALIZACJA URZĄDZEŃ SANITARNYCH MOŻE ULEC NIEWIELKIM ZMIANOM.  
WYMIARY POMIESZCZEŃ PODANO W STANIE SUROWYM BEZ TYNKÓW.  
OBMIAR POWIERZCHNI WG NORMY ISO 9836.  
WYMIARY I POWIERZCHNIE MOGĄ ULEC NIEWIELKIM ZMIANOM.  
LOKAL BEZ WYPOSAŻENIA W WEWNĘTRZNĄ STOLARKĘ, DRZWIOWĄ,  
POSADZKI I ELEMENTY BIAŁEGO MONTAŻU.

**APA**  
Markowski Architekci  
ul. Bohomolca 8  
01-613 Warszawa