




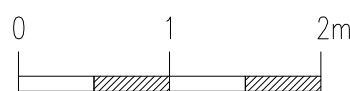

KRB
KROPLA BAŁTYKU

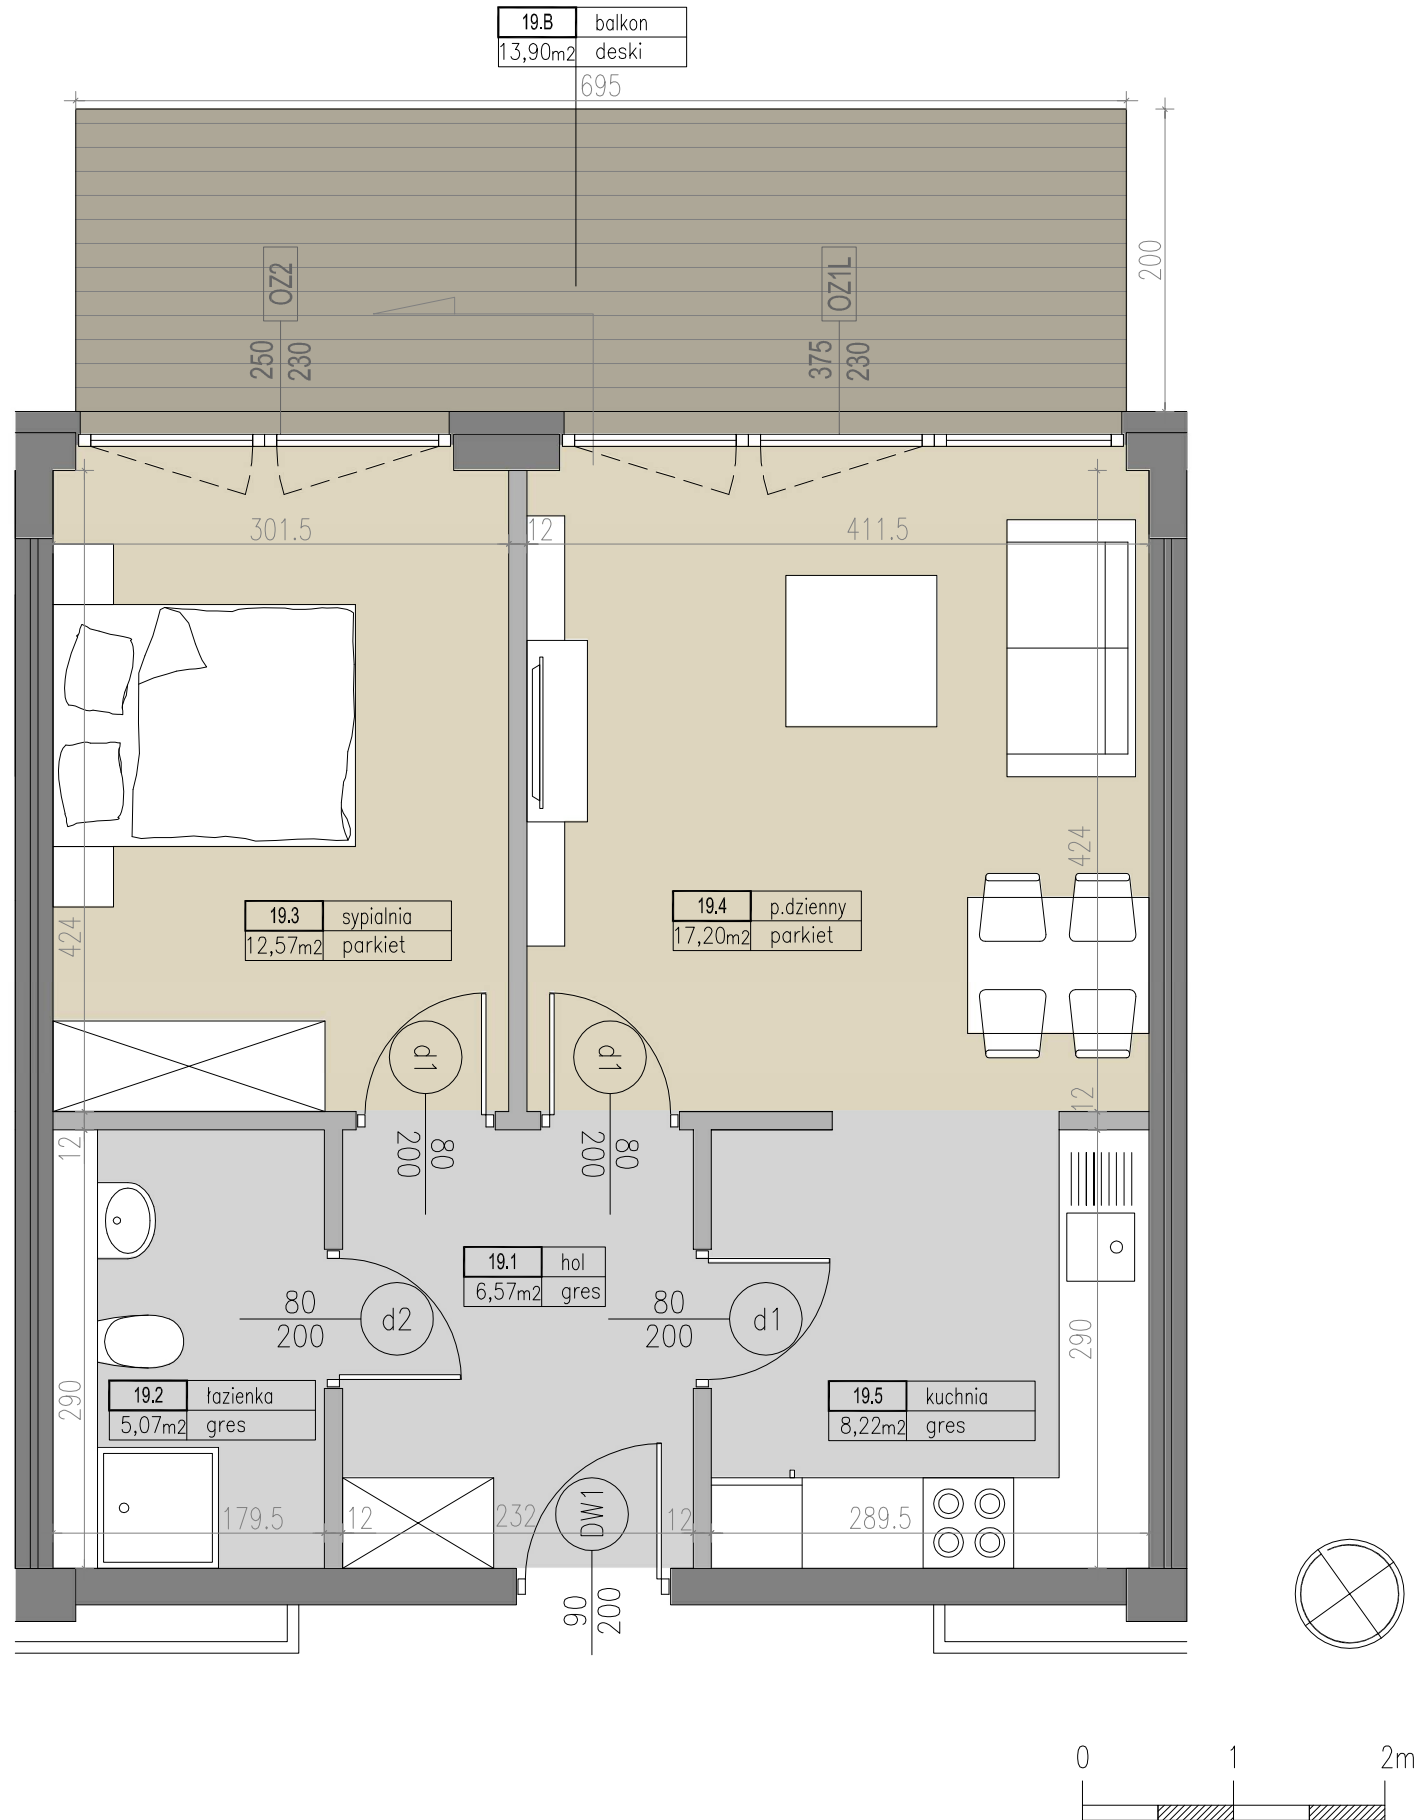

BUDYNEK WIELORODZINNY
DARŁÓWKO, UL. WSCHODNIA

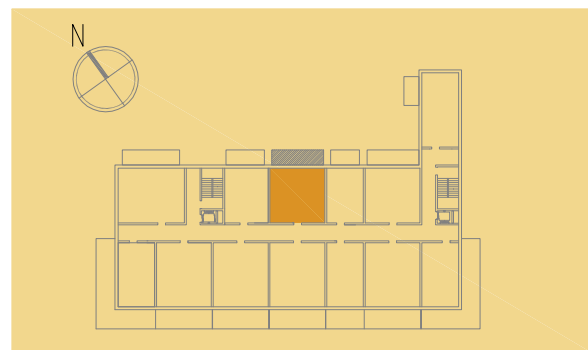

TYP M2B	PIĘTRO 1	NR LOKALU 19
-------------------	--------------------	------------------------

TYP MIESZKANIA
POWIERZCHNIA WG ISO 9836 49,63 m²
POWIERZCHNIA BALKONU 13,90 m²

1. HOL	6,57 m ²
2. ŁAZIENKA	5,07 m ²
3. SYPIALNIA	12,57 m ²
4. POKÓJ DZIENNY	17,20 m ²
5. KUCHNIA	8,22 m ²

UWAGI
ROZKŁAD I WIELKOŚĆ OKIEN MOGĄ ULEC ZMIANIE.
UMIĘJSCOWIENIE KANAŁÓW MOŻE ULEC NIEMIELKIM ZMIANOM.
LOKALIZACJA URZĄDZEŃ SANITARNYCH MOŻE ULEC NIEMIELKIM ZMIANOM.
WYMIARY POMIESZCZEŃ PODANO W STANIE SUROWYM BEZ TYNKÓW.
OBMIAR POWIERZCHNI WG NORMY ISO 9836.
WYMIARY I POWIERZCHNIE MOGĄ ULEC NIEMIELKIM ZMIANOM.
LOKAL BEZ WYPOSAŻENIA W WEWNĘTRZNĄ STOLARKĘ, DRZWIOWĄ,
POSADZKI I ELEMENTY BIAŁEGO MONTAŻU.

APA
Markowski Architekci
ul. Bohomolca 8
01-613 Warszawa