


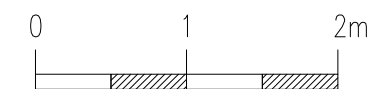


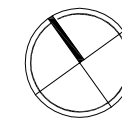

**KRB**  
KROPLA BAŁTYKU

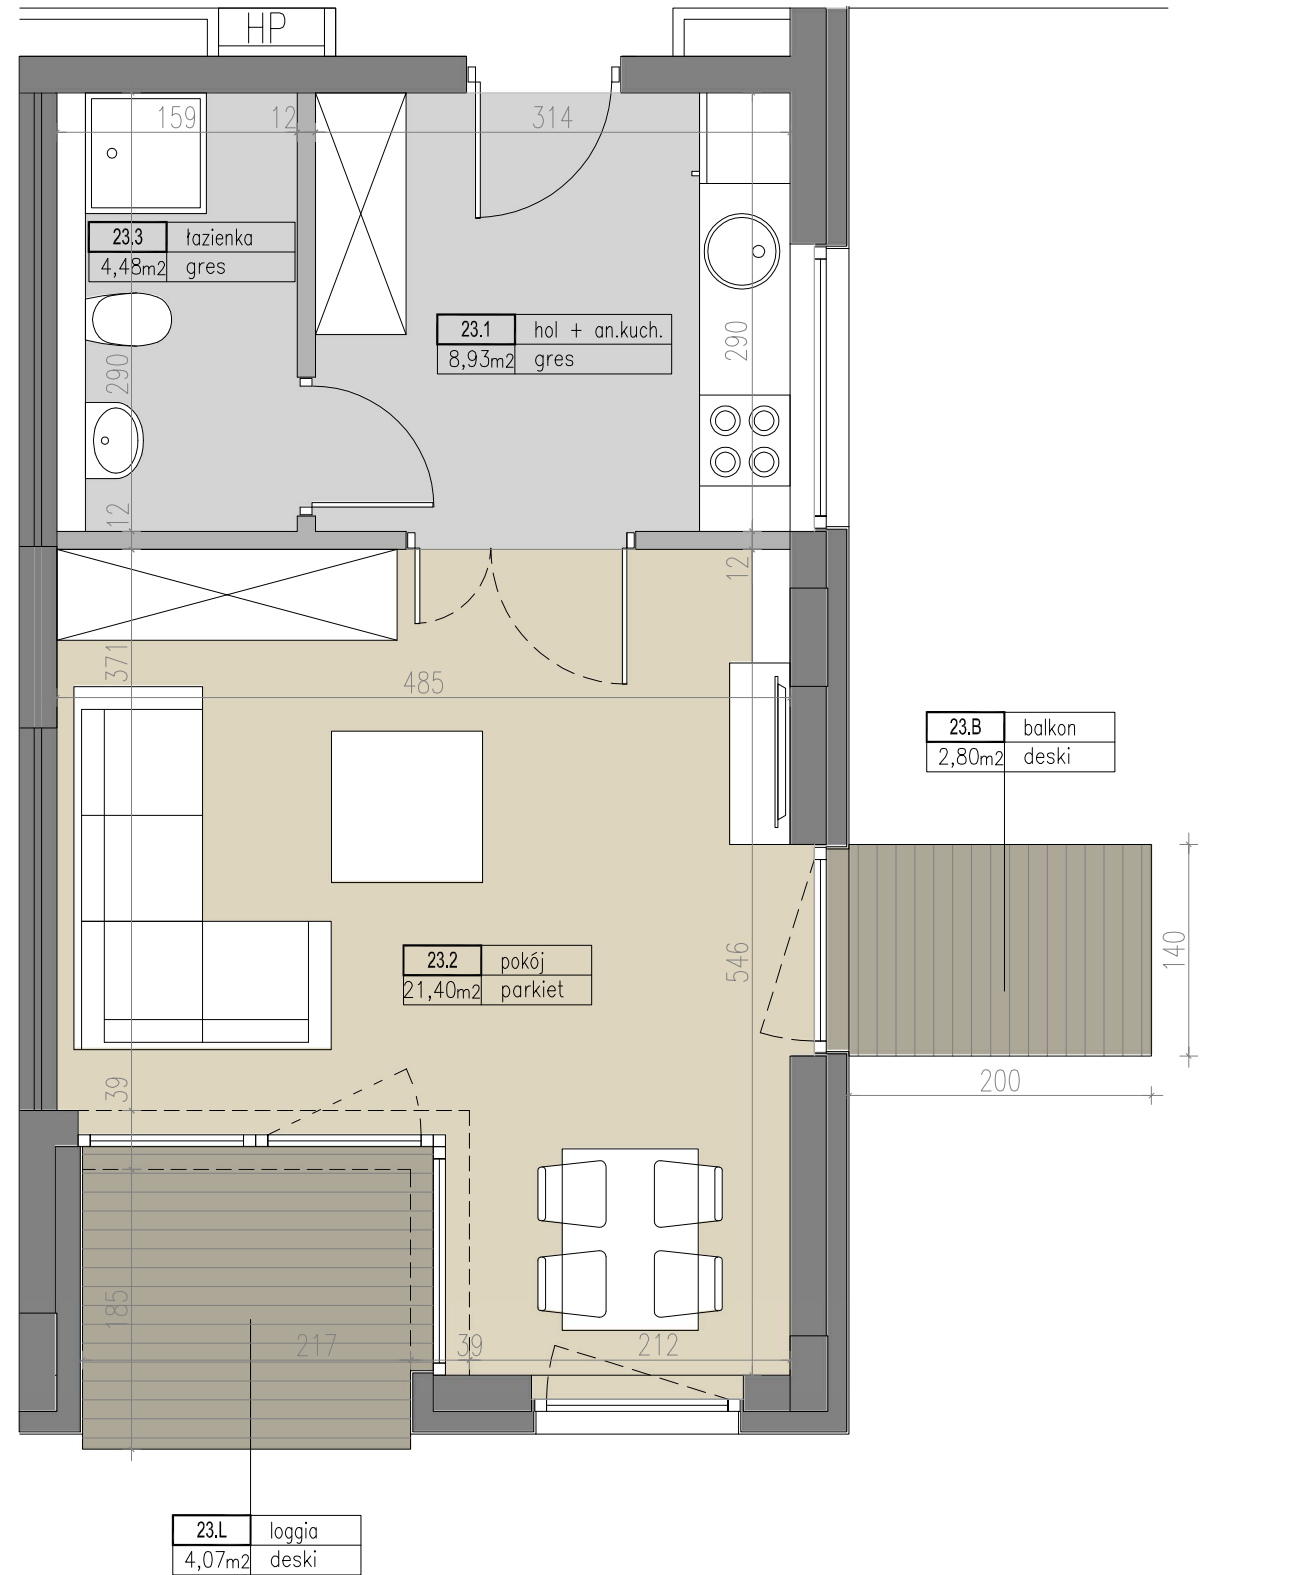

BUDYNEK WIELORODZINNY  
DARŁÓWKO, UL. WSCHODNIA

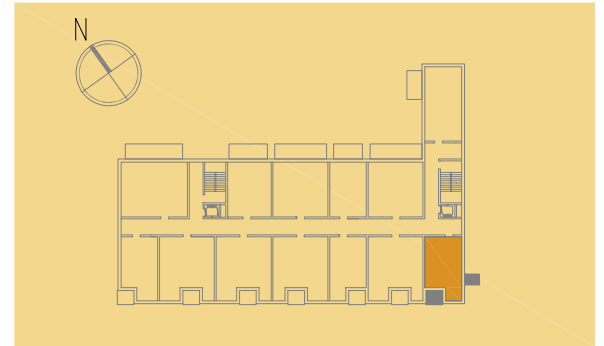

TYP M1E	PIĘTRO 2	NR LOKALU 23
------------	-------------	-----------------

TYP MIESZKANIA	JEDNOPOKOJOWE
POWIERZCHNIA WG ISO 9836	34,81 m <sup>2</sup>
POWIERZCHNIA BALKONU	2,80 m <sup>2</sup>
POWIERZCHNIA LOGGI	4,07 m <sup>2</sup>

1. HOL Z ANEKSEM KUCHENNYM	8,93 m <sup>2</sup>
2. POKÓJ	21,40 m <sup>2</sup>
3. ŁAZIENKA	4,48 m <sup>2</sup>

**UWAGI**

ROZKŁAD I WIELKOŚĆ OKIEN MOGĄ ULEC ZMIANIE.  
UMIĘJSCOWIENIE KANAŁÓW MOŻE ULEC NIEWELKIM ZMIANOM.  
LOKALIZACJA URZĄDZEŃ SANITARNYCH MOŻE ULEC NIEWELKIM ZMIANOM.  
WYMIARY POMIESZCZEŃ PODANO W STANIE SUROWYM BEZ TYNKÓW.  
OBMIAR POWIERZCHNI WG NORMY ISO 9836.  
WYMIARY I POWIERZCHNIE MOGĄ ULEC NIEWELKIM ZMIANOM.  
LOKAL BEZ WYPOSAŻENIA W WEWNĘTRZNĄ STOLARKĘ, DRZWIOWĄ,  
POSADZKI I ELEMENTY BIAŁEGO MONTAŻU.

**APA**  
Markowski  
Architekci

ul. Bohomolca 8  
01-613 Warszawa