



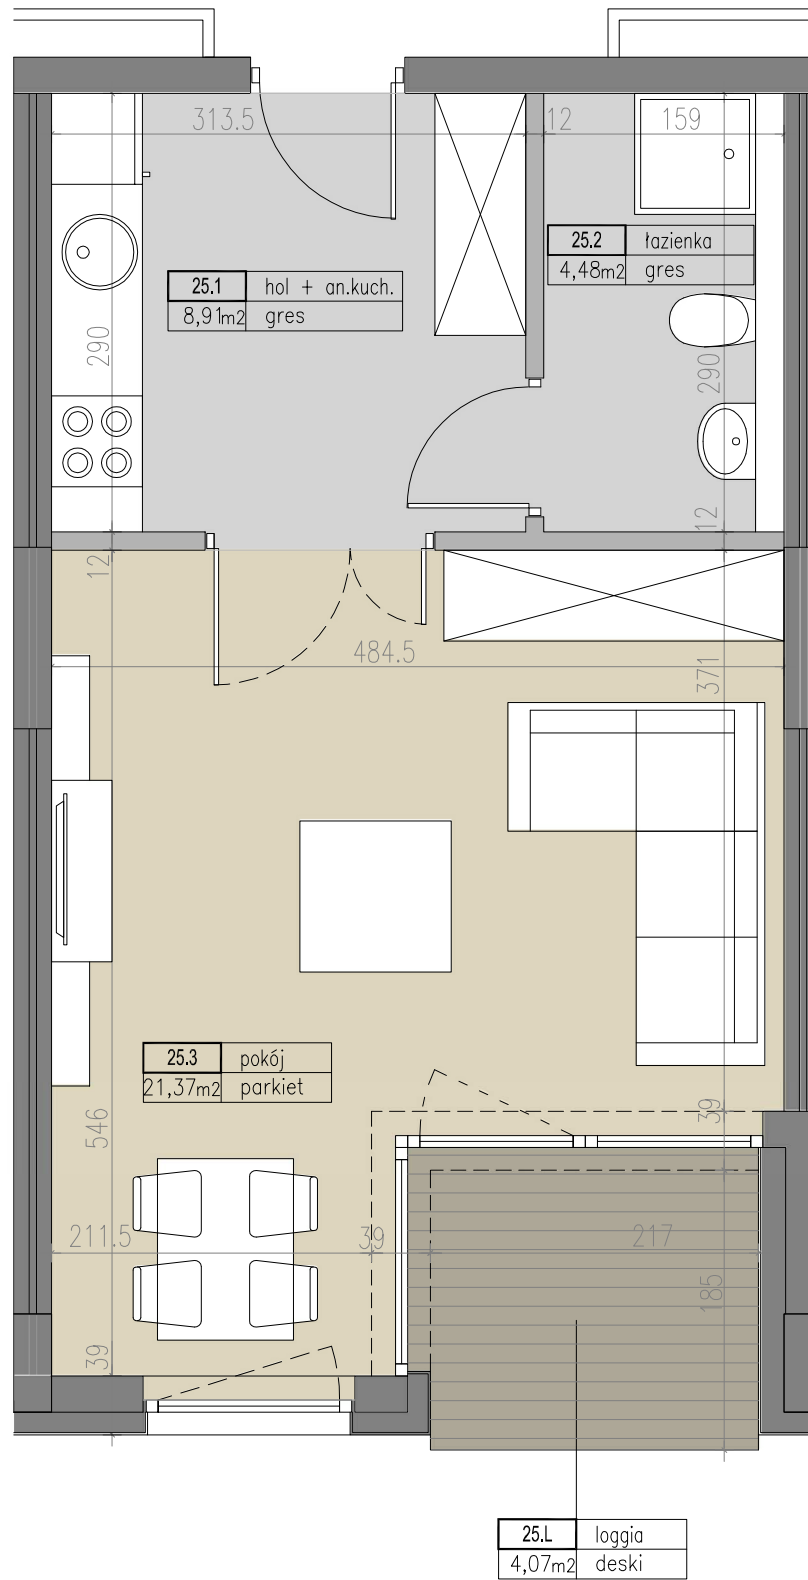

KROPLA BAŁTYKU

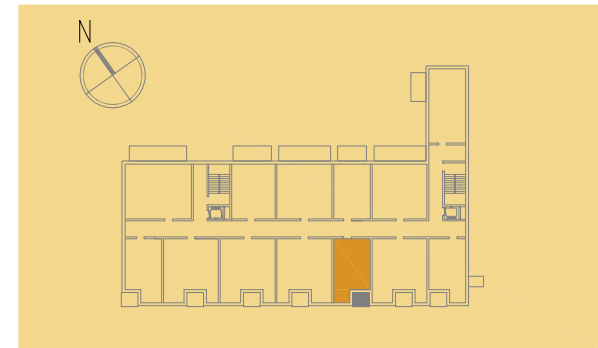

BUDYNEK WIELORODZINNY
DARŁÓWKO, UL. WSCHODNIA



TYP M1E	PIĘTRO 2	NR LOKALU 25
-------------------	--------------------	------------------------

TYP MIESZKANIA: JEDNOPOKOJOWE
 POWIERZCHNIA WG ISO 9836: 34,76 m²
 POWIERZCHNIA LOGGI: 4,07 m²

1. HOL Z ANEKSEM KUCHENNYM	8,91 m ²
2. ŁAZIENKA	4,48 m ²
3. POKÓJ	21,37 m ²

UWAGI
 ROZKŁAD I WIELKOŚĆ OKIEN MOGĄ ULEC ZMIANIE.
 UMIEJSCOWIENIE KANAŁÓW MOŻE ULEC NIEWELKIM ZMIANOM.
 LOKALIZACJA URZĄDZEŃ SANITARNYCH MOŻE ULEC NIEWELKIM ZMIANOM.
 WYMIARY POMIESZCZEŃ PODANO W STANIE SUROWYM BEZ TYNKÓW.
 OBMIAR POWIERZCHNI WG NORMY ISO 9836.
 WYMIARY I POWIERZCHNIE MOGĄ ULEC NIEWELKIM ZMIANOM.
 LOKAL BEZ WYPOSAŻENIA W WEWNĘTRZNĄ STOLARKĘ, DRZWIOWĄ,
 POSADZKI I ELEMENTY BIAŁEGO MONTAŻU.

APA
Markowski
Architekci ul. Bohomolca 8
 01-613 Warszawa

