


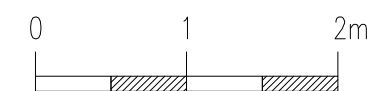


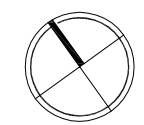

KROPLA BAŁTYKU

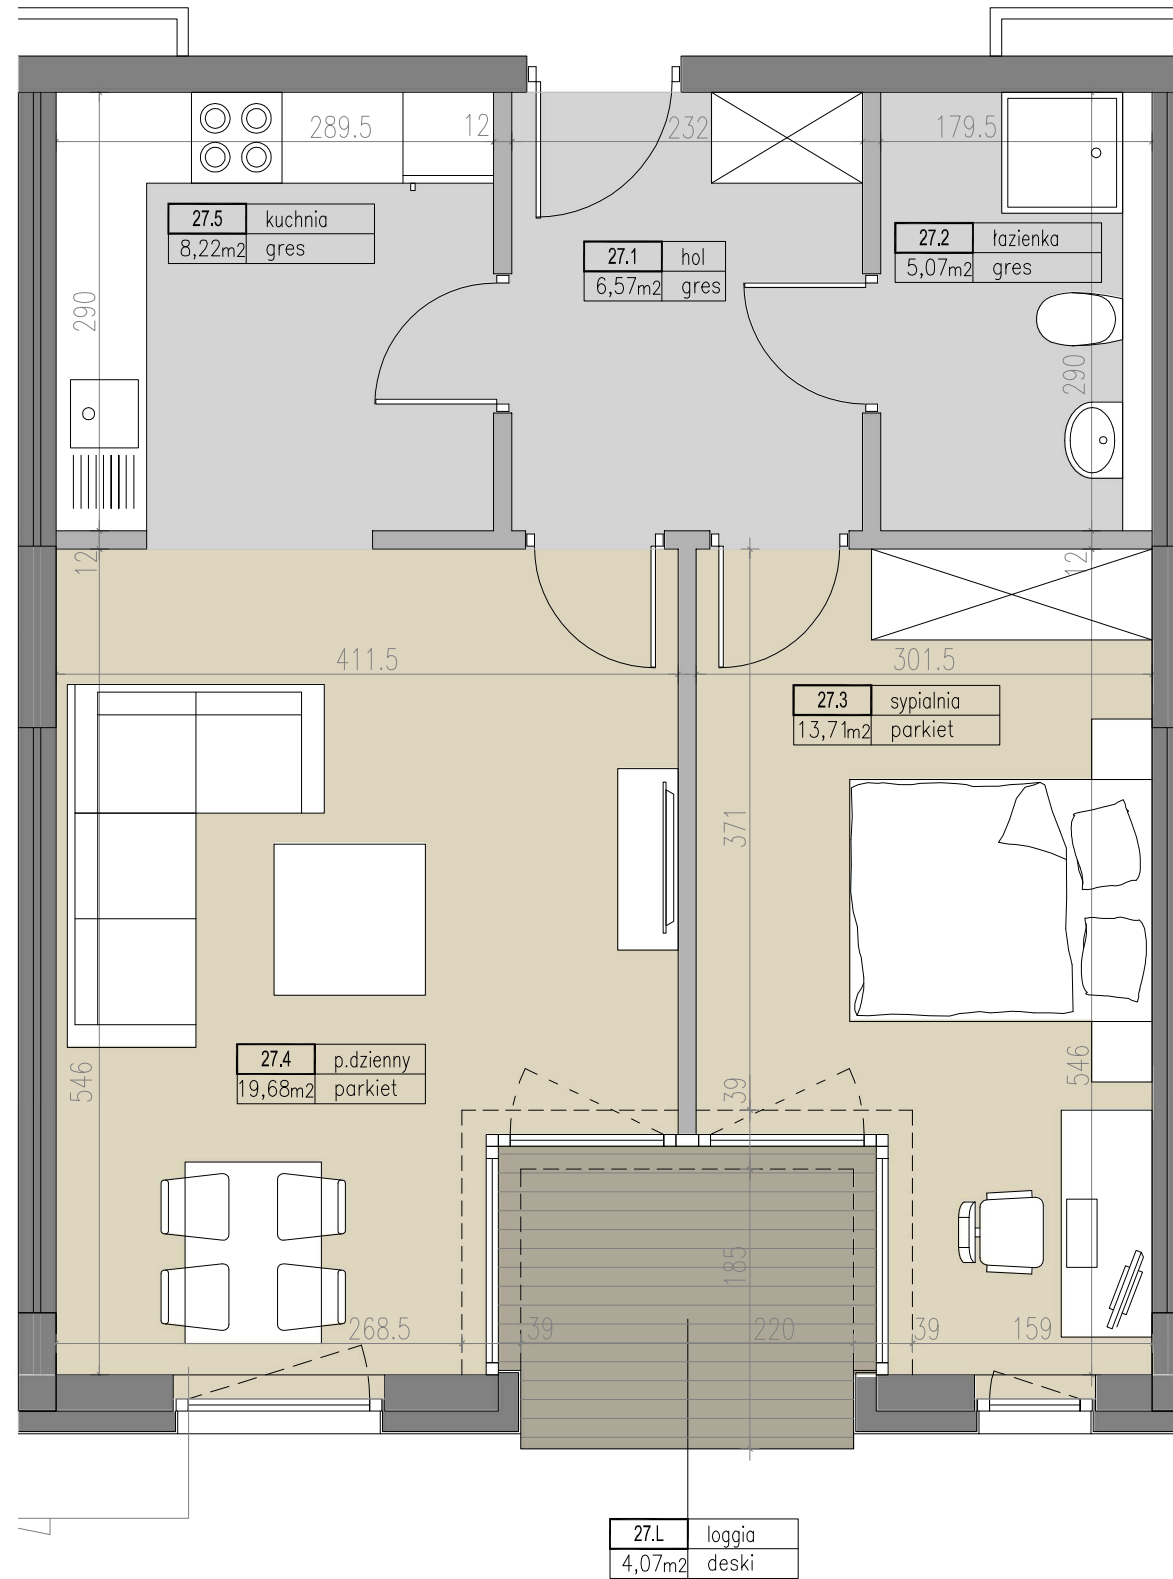

BUDYNEK WIELORODZINNY
DARŁÓWKO, UL. WSCHODNIA

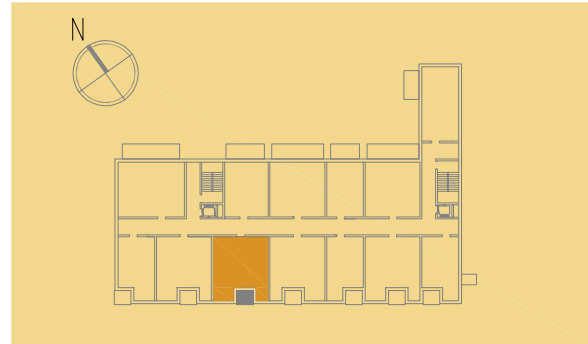

TYP M2E	PIĘTRO 2	NR LOKALU 27
-------------------	--------------------	------------------------

TYP MIESZKANIA DWUPOKOJOWE
POWIERZCHNIA WG ISO 9836 53,25 m²
POWIERZCHNIA LOGGI 4,07 m²

1.	HOL	6,57 m ²
2.	ŁAZIENKA	5,07 m ²
3.	SYPIALNIA	13,71 m ²
4.	POKÓJ DZIENNY	19,68 m ²
5.	KUCHNIA	8,22 m ²

UWAGI
ROZKŁAD I WIELKOŚĆ OKIEN MOGĄ ULEC ZMIANIE.
UMIĘJSCOWIENIE KANAŁÓW MOŻE ULEC NIEMIELKIM ZMIANOM.
LOKALIZACJA URZĄDZEŃ SANITARNYCH MOŻE ULEC NIEMIELKIM ZMIANOM.
WYMIARY POMIESZCZEŃ PODANO W STANIE SUROWYM BEZ TYNKÓW.
OBMIAR POWIERZCHNI WG NORMY ISO 9836.
WYMIARY I POWIERZCHNIE MOGĄ ULEC NIEMIELKIM ZMIANOM.
LOKAL BEZ WYPOSAŻENIA W WEWNĘTRZNĄ STOLARKĘ, DRZWIOWĄ,
POSADZKI I ELEMENTY BIAŁEGO MONTAŻU.

APA
Markowski
Architekci ul. Bohomolca 8
01-613 Warszawa