





KROPLA BAŁTYKU

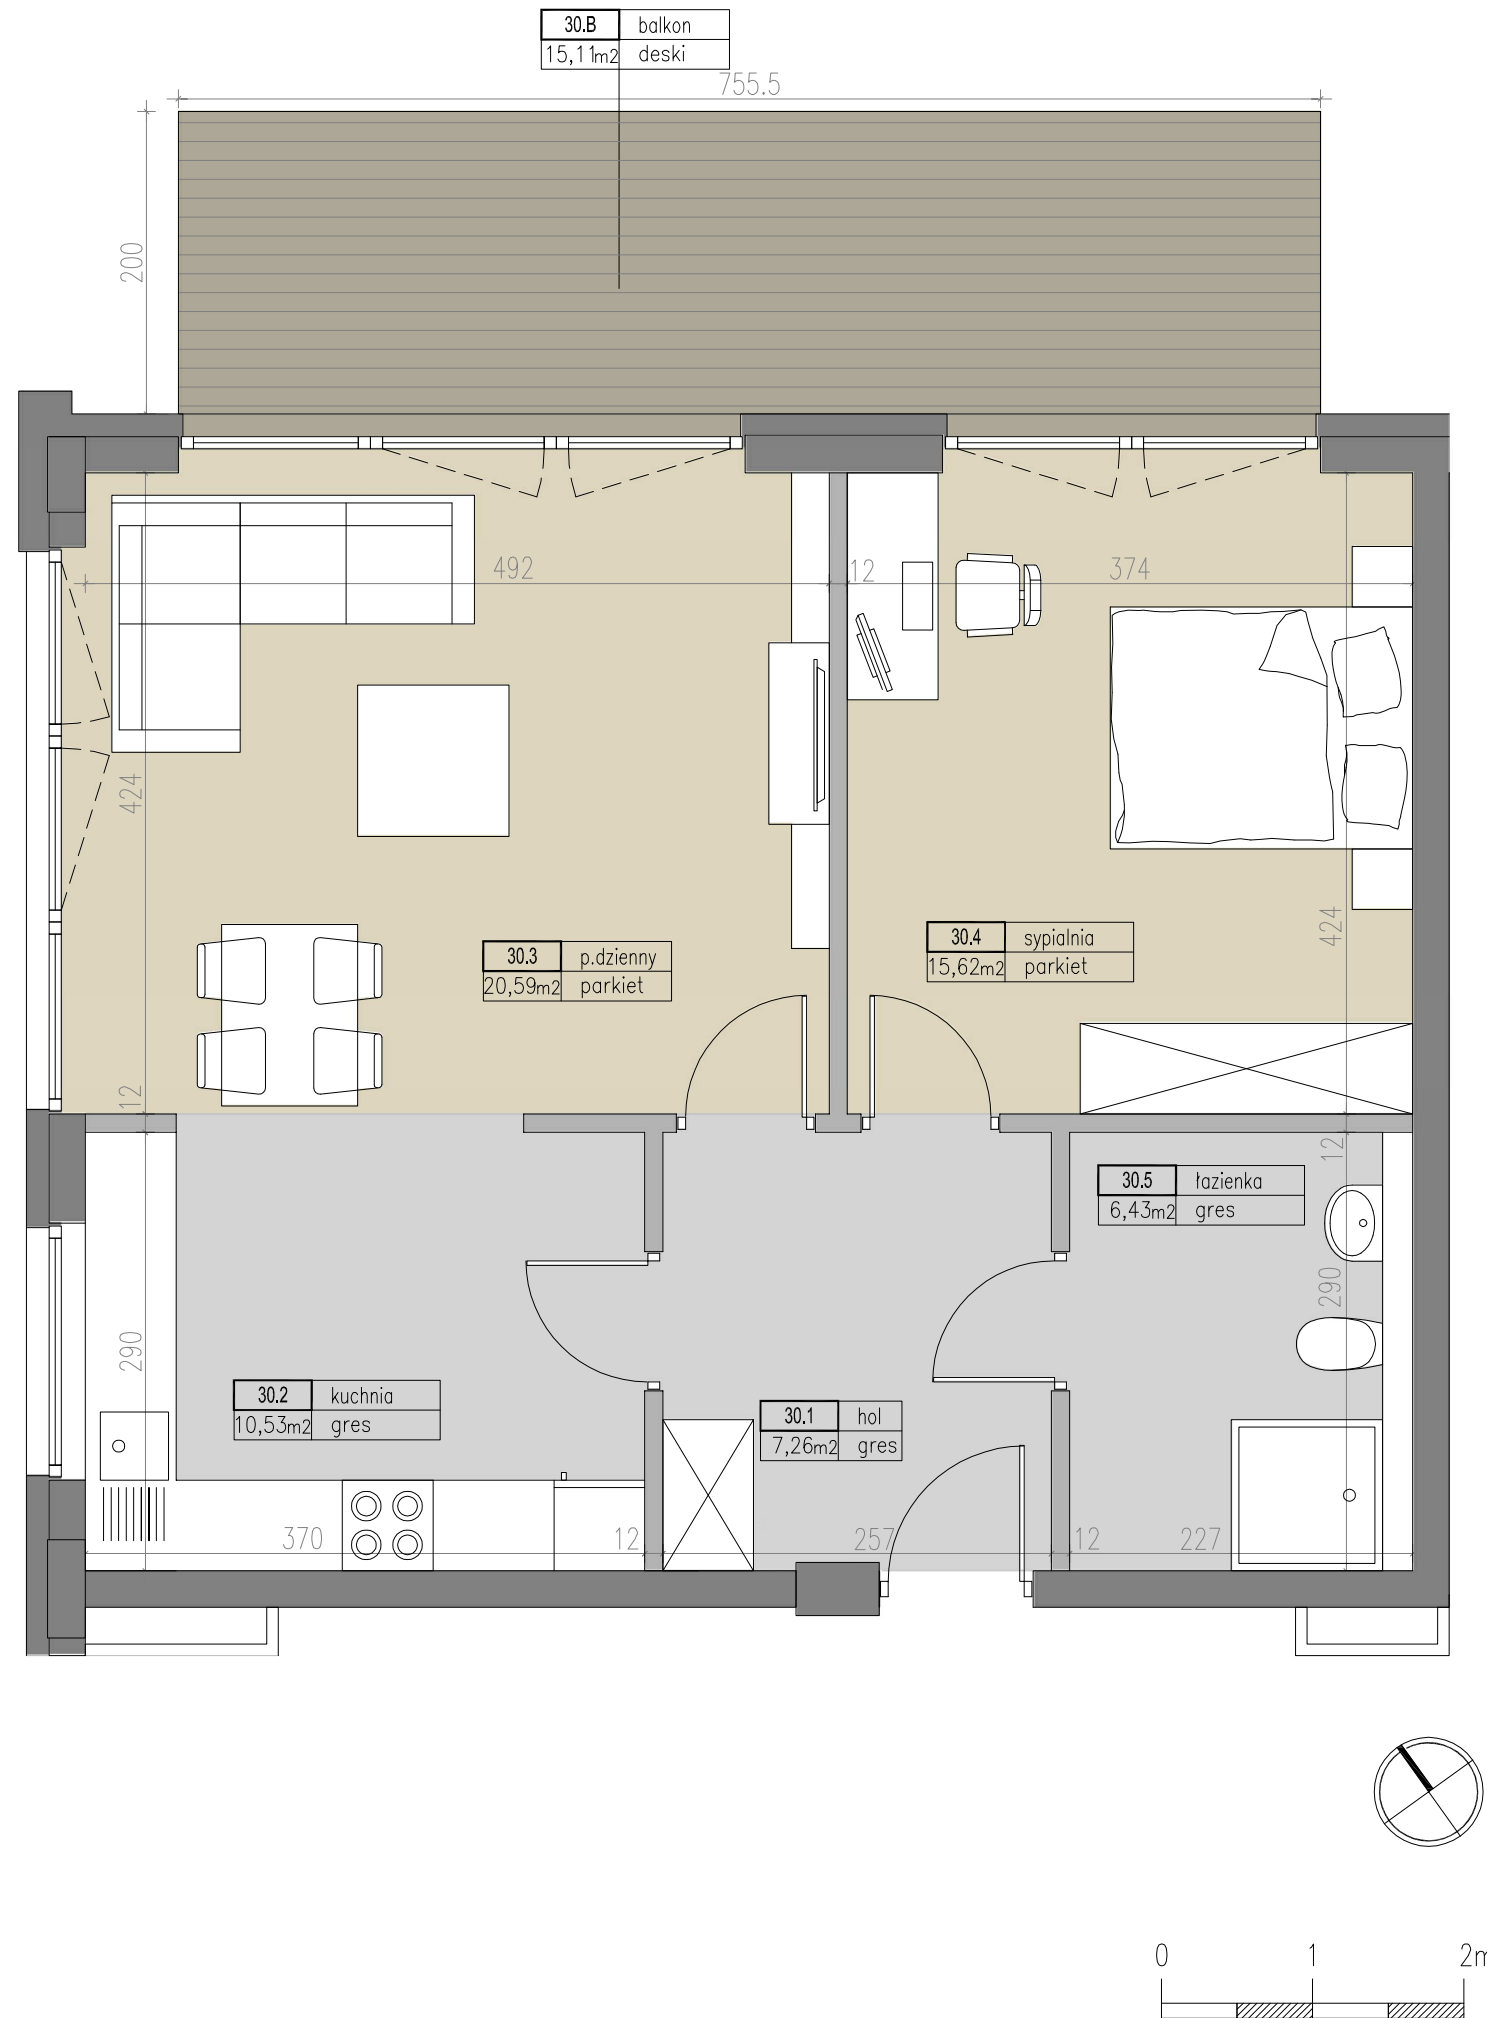

BUDYNEK WIELORODZINNY
DARŁÓWKO, UL. WSCHODNIA

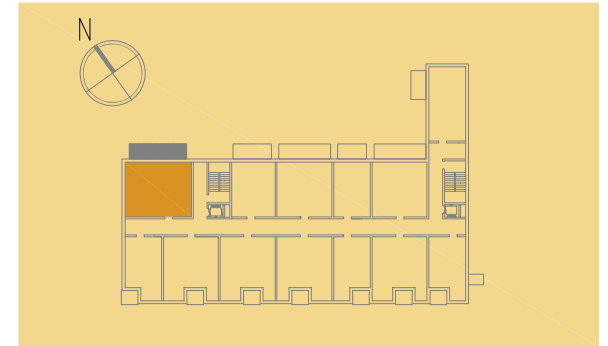

TYP M2D	PIĘTRO 2	NR LOKALU 30
------------	-------------	-----------------

TYP MIESZKANIA
POWIERZCHNIA WG ISO 9836
POWIERZCHNIA BALKONU

DWUPOKOJOWE
60,43 m²
15,11 m²

1.	HOL	7,26 m ²
2.	KUCHNIA	10,53 m ²
3.	POKÓJ DZIENNY	20,59 m ²
4.	SYPIALNIA	15,62 m ²
5.	ŁAZIENKA	6,43 m ²

UWAGI

ROZKŁAD I WIELKOŚĆ OKIEN MOGĄ ULEC ZMIANIE.
UMIEJSCOWIENIE KANAŁÓW MOŻE ULEC NIEWELKIM ZMIANOM.
LOKALIZACJA URZĄDZEŃ SANITARNYCH MOŻE ULEC NIEWELKIM ZMIANOM.
WYMIARY POMIESZCZEŃ PODANO W STANIE SUROWYM BEZ TYNKÓW.
OBMIAR POWIERZCHNI WG NORMY ISO 9836.
WYMIARY I POWIERZCHNIE MOGĄ ULEC NIEWELKIM ZMIANOM.
LOKAL BEZ WYPOSAŻENIA W WEWNĘTRZNĄ STOLARKĘ, DRZWIOWĄ,
POSADZKI I ELEMENTY BIAŁEGO MONTAŻU.

APA
Markowski
Architekci
ul. Bohomolca 8
01-613 Warszawa