



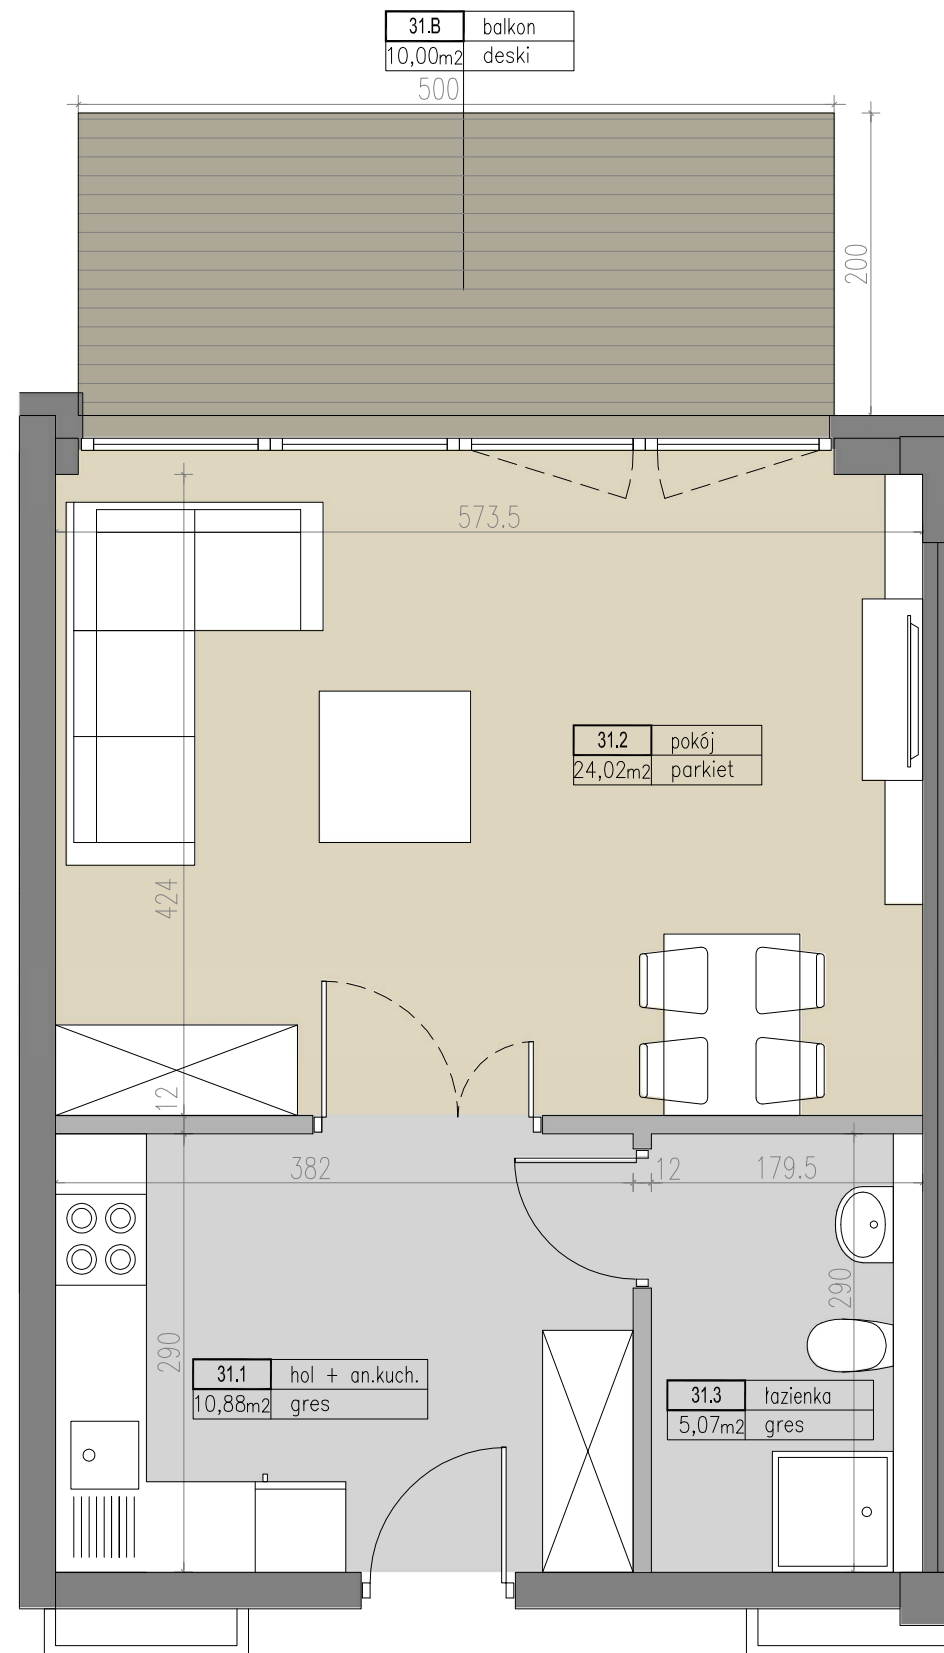

KRB
KROPLA BAŁTYKU





BUDYNEK WIELORODZINNY
DARŁÓWKO, UL. WSCHODNIA

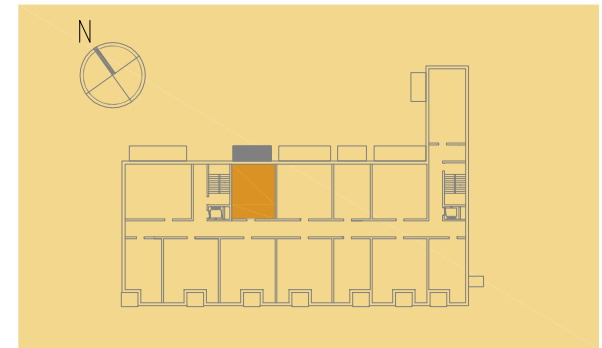

TYP M1B	PIĘTRO 2	NR LOKALU 31
-------------------	--------------------	------------------------

TYP MIESZKANIA	JEDNOPOKOJOWE
POWIERZCHNIA WG ISO 9836	39,97 m ²
POWIERZCHNIA BALKONU	10,00 m ²

1. HOL Z ANEKSEM KUCHENNYM	10,88 m ²
2. POKÓJ	24,02 m ²
3. ŁAZIENKA	5,07 m ²

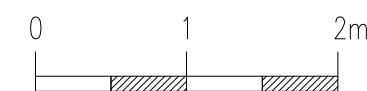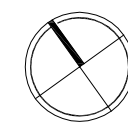

UWAGI
ROZKŁAD I WIELKOŚĆ OKIEN MOGĄ ULEC ZMIANIE.
UMIEJSCOWIENIE KANAŁÓW MOŻE ULEC NIEWELKIM ZMIANOM.
LOKALIZACJA URZĄDZEŃ SANITARNYCH MOŻE ULEC NIEWELKIM ZMIANOM.
WYMIARY POMIESZCZEŃ PODANO W STANIE SUROWYM BEZ TYNKÓW.
OBMIAR POWIERZCHNI WG NORMY ISO 9836.
WYMIARY I POWIERZCHNIE MOGĄ ULEC NIEWELKIM ZMIANOM.
LOKAL BEZ WYPOSAŻENIA W WEWNĘTRZNĄ STOLARKĘ, DRZWIOWĄ,
POSADZKI I ELEMENTY BIAŁEGO MONTAŻU.

APA
Markowski
Architekci
ul. Bohomolca 8
01-613 Warszawa