



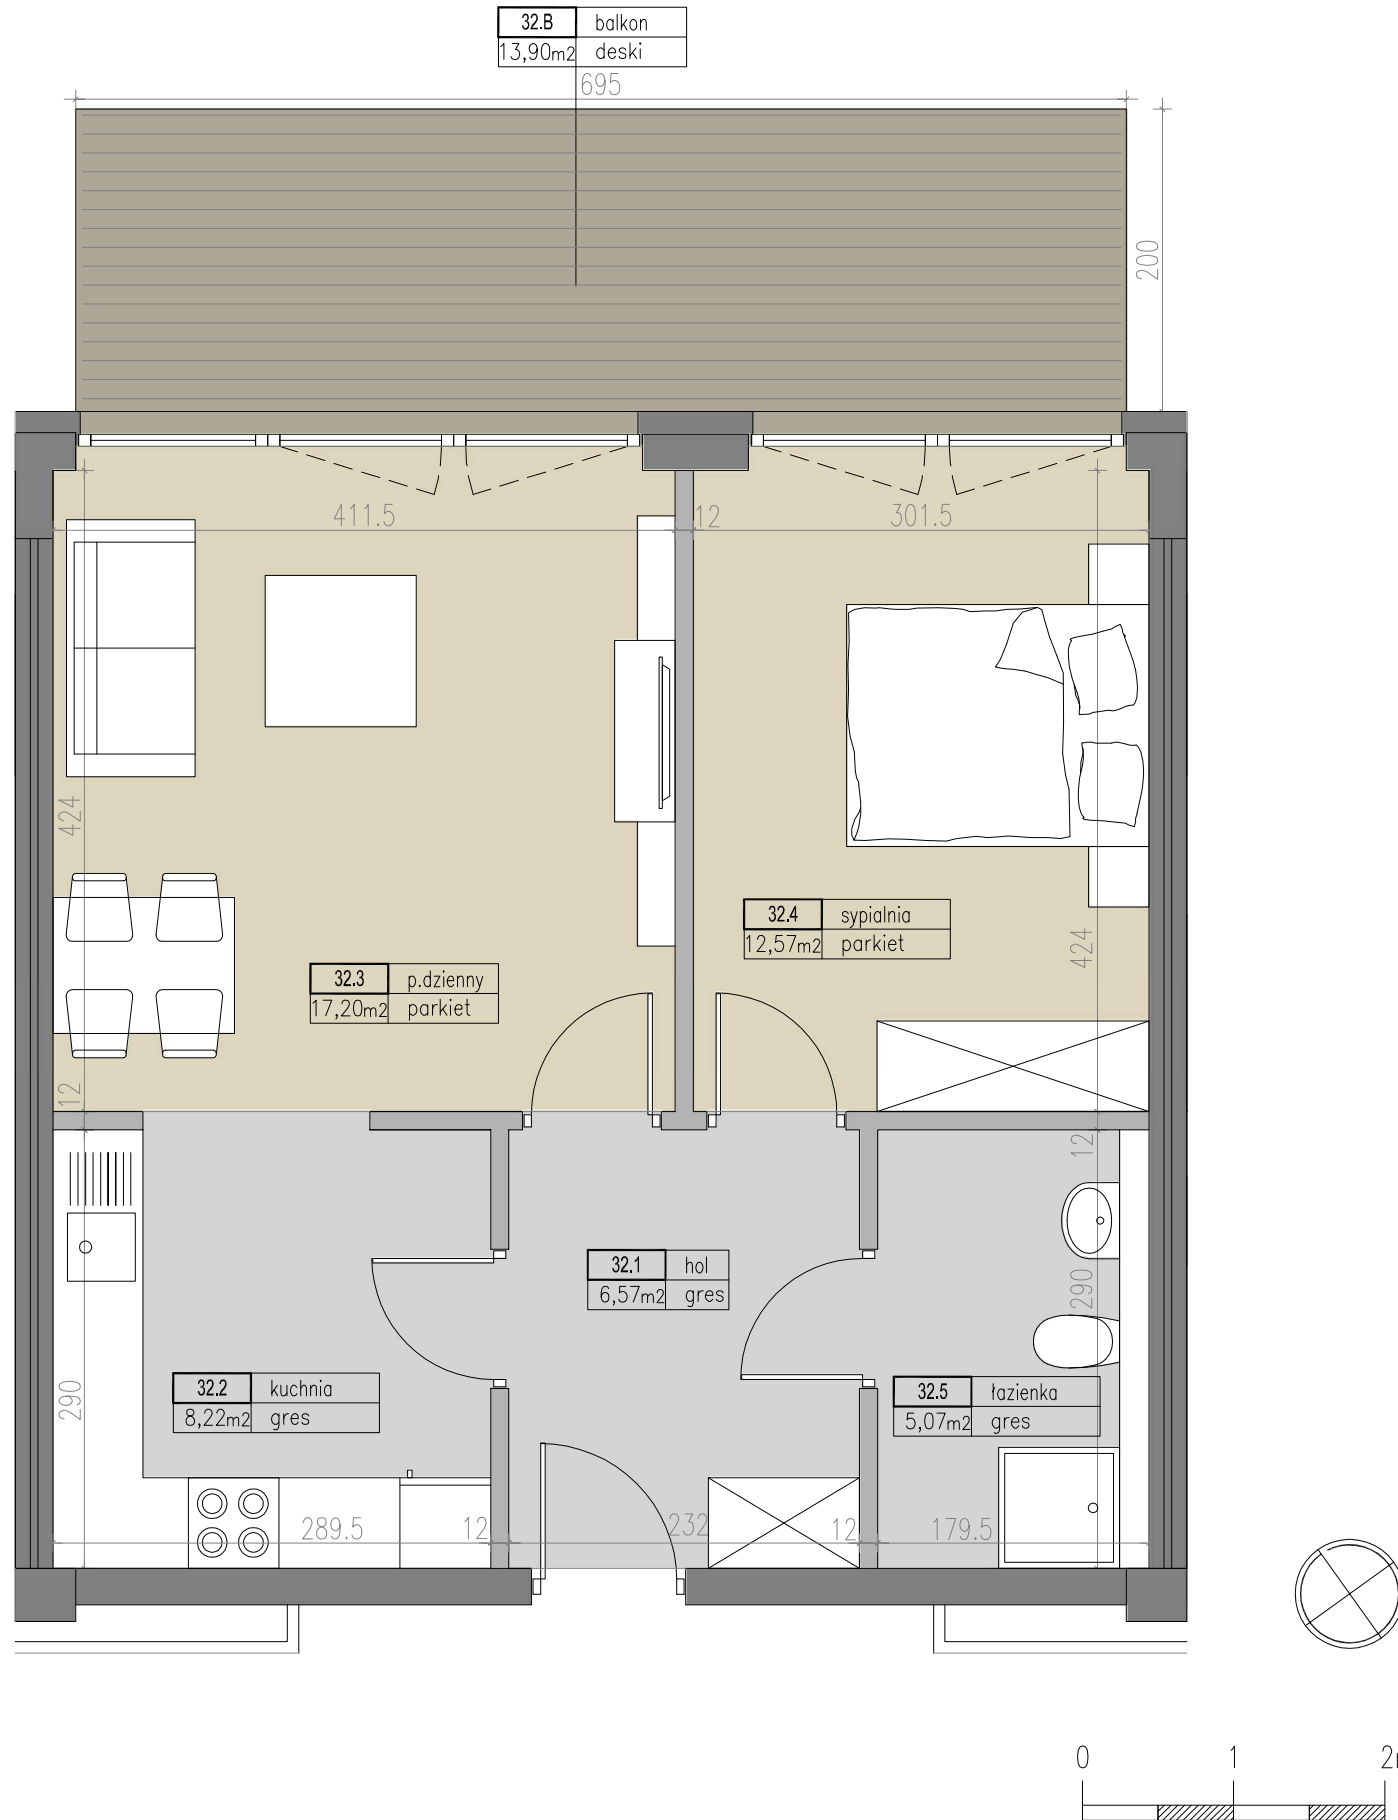

**KRB**  
KROPLA BAŁTYKU

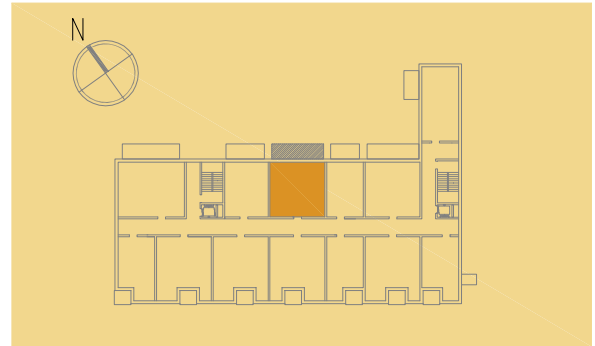

BUDYNEK WIELORODZINNY  
DARŁÓWKO, UL. WSCHODNIA



TYP <b>M2B</b>	PIĘTRO <b>2</b>	NR LOKALU <b>32</b>
-------------------	--------------------	------------------------

TYP MIESZKANIA  
POWIERZCHNIA WG ISO 9836  
POWIERZCHNIA BALKONU

DWUPOKOJOWE  
49,63 m<sup>2</sup>  
13,90 m<sup>2</sup>

1.	HOL	6,57 m <sup>2</sup>
2.	KUCHNIA	8,22 m <sup>2</sup>
3.	POKÓJ DZIENNY	17,20 m <sup>2</sup>
4.	SYPIALNIA	12,57 m <sup>2</sup>
5.	ŁAZIENKA	5,07 m <sup>2</sup>

**UWAGI**  
ROZKŁAD I WIELKOŚĆ OKIEN MOGĄ ULEC ZMIANIE.  
UMIEJSCOWIENIE KANAŁÓW MOŻE ULEC NIEWELKIM ZMIANOM.  
LOKALIZACJA URZĄDZEŃ SANITARNYCH MOŻE ULEC NIEWELKIM ZMIANOM.  
WYMIARY POMIESZCZEŃ PODANO W STANIE SUROWYM BEZ TYNKÓW.  
OBMIAR POWIERZCHNI WG NORMY ISO 9836.  
WYMIARY I POWIERZCHNIE MOGĄ ULEC NIEWELKIM ZMIANOM.  
LOKAL BEZ WYPOSAŻENIA W WEWNĘTRZNĄ STOLARKĘ, DRZWIOWĄ,  
POSADZKI I ELEMENTY BIAŁEGO MONTAŻU.

**APA**  
Markowski  
Architekci  
ul. Bohomolca 8  
01-613 Warszawa