




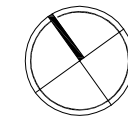

KRB
KROPLA BAŁTYKU

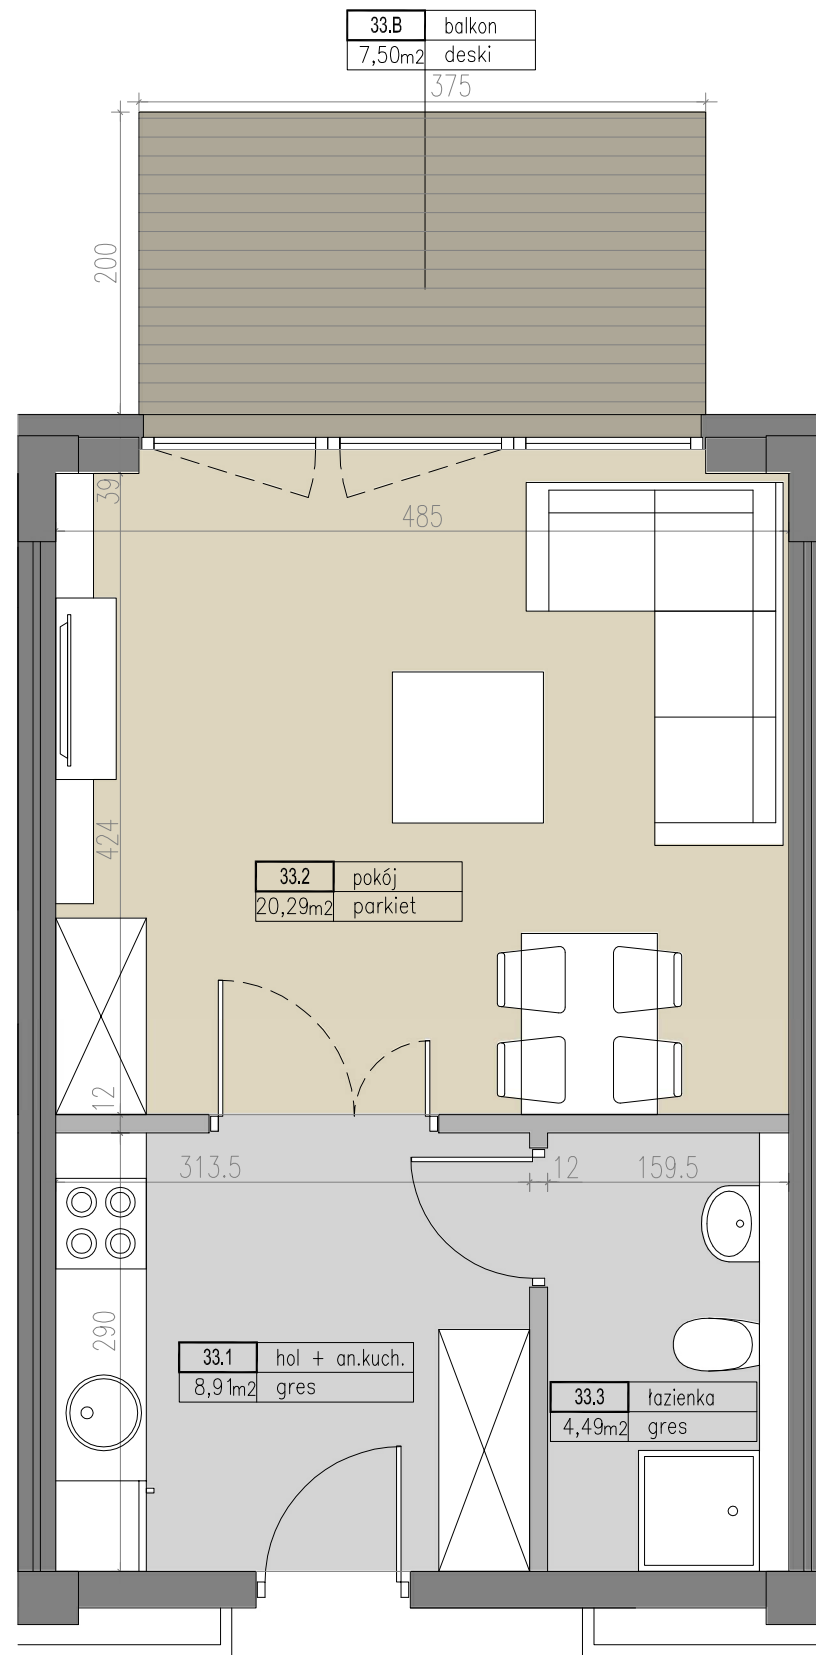

BUDYNEK WIELORODZINNY
DARŁÓWKO, UL. WSCHODNIA

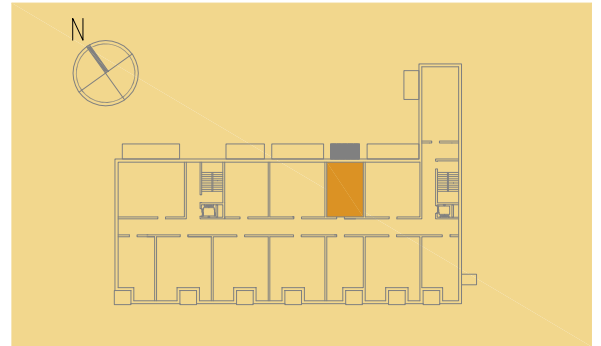

TYP M1C	PIĘTRO 2	NR LOKALU 33
------------	-------------	-----------------

TYP MIESZKANIA	JEDNOPOKOJOWE
POWIERZCHNIA WG ISO 9836	33,69 m ²
POWIERZCHNIA BALKONU	7,50 m ²

1.	HOL Z ANEKSEM KUCHENNYM	8,91 m ²
2.	POKÓJ	20,29 m ²
3.	ŁAZIENKA	4,49 m ²

UWAGI

ROZKŁAD I WIELKOŚĆ OKIEN MOGĄ ULEC ZMIANIE.
UMIEJSCOWIENIE KANAŁÓW MOŻE ULEC NIEWELKIM ZMIANOM.
LOKALIZACJA URZĄDZEŃ SANITARNYCH MOŻE ULEC NIEWELKIM ZMIANOM.
WYMIARY POMIESZCZEŃ PODANO W STANIE SUROWYM BEZ TYNKÓW.
OBMIAR POWIERZCHNI WG NORMY ISO 9836.
WYMIARY I POWIERZCHNIE MOGĄ ULEC NIEWELKIM ZMIANOM.
LOKAL BEZ WYPOSAŻENIA W WEWNĘTRZNĄ STOLARKĘ, DRZWIOWĄ,
POSADZKI I ELEMENTY BIAŁEGO MONTAŻU.

APA
Markowski
Architekci

ul. Bohomolca 8
01-613 Warszawa