



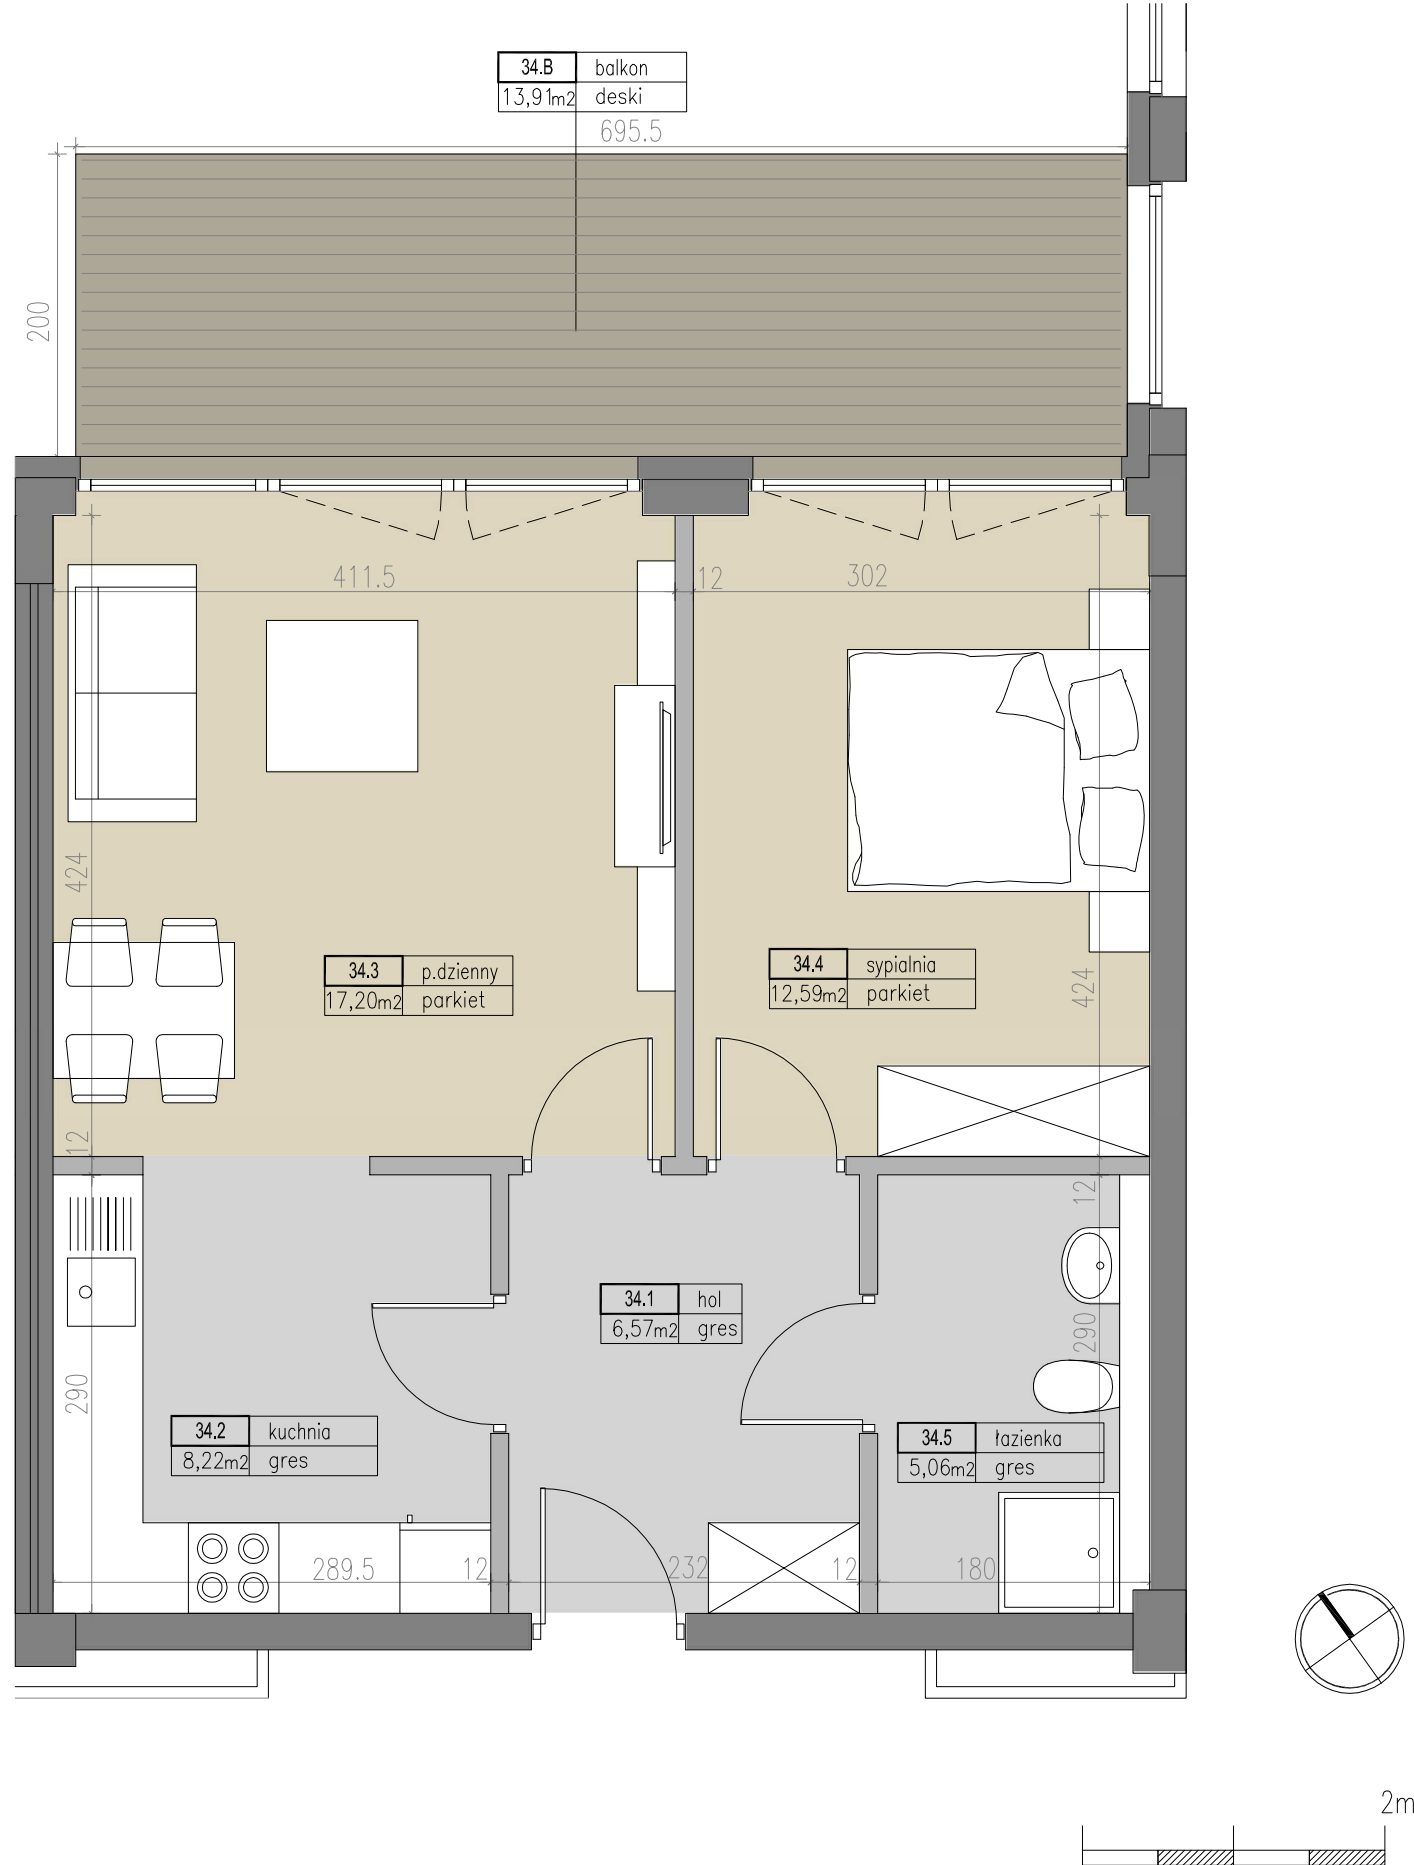

**KROPLA BAŁTYKU**



BUDYNEK WIELORODZINNY  
DARŁÓWKO, UL. WSCHODNIA

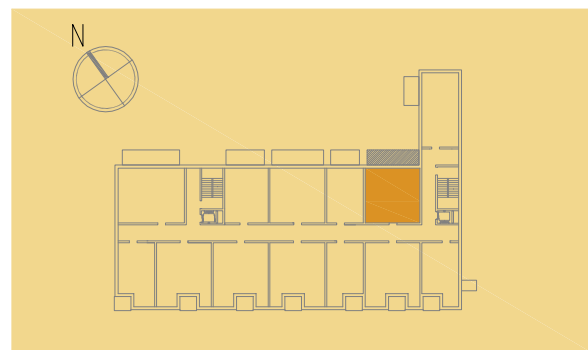

TYP: M2B  
PIĘTRO: 2  
NR LOKALU: 34

TYP MIESZKANIA: DWUPOKOJOWE  
POWIERZCHNIA WG ISO 9836: 49,64 m<sup>2</sup>  
POWIERZCHNIA BALKONU: 13,91 m<sup>2</sup>

1.	HOL	6,57 m <sup>2</sup>
2.	KUCHNIA	8,22 m <sup>2</sup>
3.	POKÓJ DZIENNY	17,20 m <sup>2</sup>
4.	SYPIALNIA	12,59 m <sup>2</sup>
5.	ŁAZIENKA	5,06 m <sup>2</sup>

**UWAGI**  
ROZKŁAD I WIELKOŚĆ OKIEN MOGĄ ULEC ZMIANIE.  
UMIEJSCOWIENIE KANAŁÓW MOŻE ULEC NIEWIELKIM ZMIANOM.  
LOKALIZACJA URZĄDZEŃ SANITARNYCH MOŻE ULEC NIEWIELKIM ZMIANOM.  
WYMIARY POMIESZCZEŃ PODANO W STANIE SUROWYM BEZ TYNKÓW.  
OBMIAR POWIERZCHNI WG NORMY ISO 9836.  
WYMIARY I POWIERZCHNIE MOGĄ ULEC NIEWIELKIM ZMIANOM.  
LOKAL BEZ WYPOSAŻENIA W WEWNĘTRZNĄ STOLARKĘ, DRZWIOWĄ, POSADZKI I ELEMENTY BIAŁEGO MONTAŻU.

**APA**  
Markowski Architekci  
ul. Bohomolca 8  
01-613 Warszawa

