




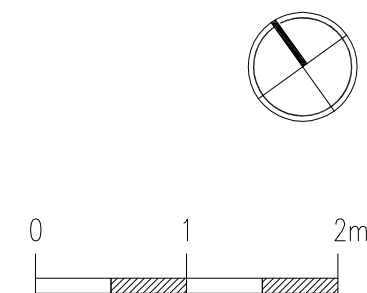

KRB
KROPLA BAŁTYKU

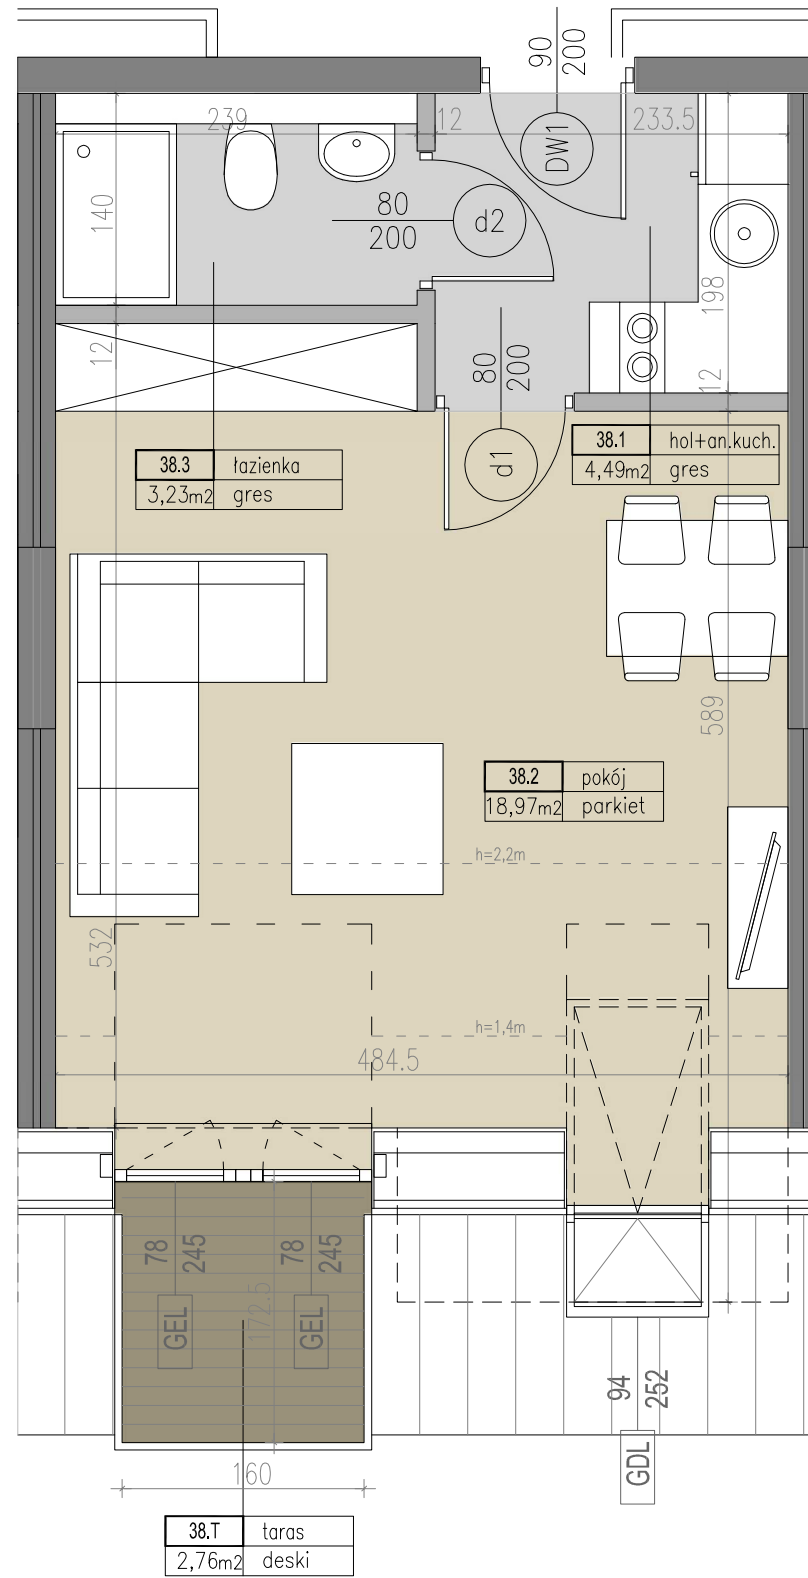

BUDYNEK WIELORODZINNY
DARŁÓWKO, UL. WSCHODNIA

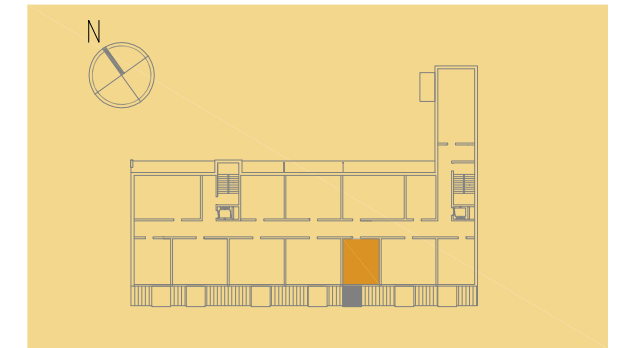

| | | |
|------------|-------------|-----------------|
| TYP M1F | PIĘTRO 3 | NR LOKALU 38 |
|------------|-------------|-----------------|

TYP MIESZKANIA: JEDNOPOKOJOWE
POWIERZCHNIA WG ISO 9836: 26,69 m²
POWIERZCHNIA TARASU: 2,76 m²

| | | |
|----|-------------------------|----------------------|
| 1. | HOL Z ANEKSEM KUCHENNYM | 4,49 m ² |
| 2. | POKÓJ | 18,97 m ² |
| 3. | ŁAZIENKA | 3,23 m ² |

UWAGI

ROZKŁAD I WIELKOŚĆ OKIEN MOGĄ ULEC ZMIANIE.
UMIEJSCOWIENIE KANAŁÓW MOŻE ULEC NIEWELKIM ZMIANOM.
LOKALIZACJA URZĄDZEŃ SANITARNYCH MOŻE ULEC NIEWELKIM ZMIANOM.
WYMIARY POMIESZCZEŃ PODANO W STANIE SUROWYM BEZ TYNKÓW.
OBMIAR POWIERZCHNI WG NORMY ISO 9836.
WYMIARY I POWIERZCHNIE MOGĄ ULEC NIEWELKIM ZMIANOM.
LOKAL BEZ WYPOSAŻENIA W WEWNĘTRZNĄ STOLARKĘ, DRZWIOWĄ,
POSADZKI I ELEMENTY BIAŁEGO MONTAŻU.

APA
Markowski
Architekci
ul. Bohomolca 8
01-613 Warszawa