





KROPLA BAŁTYKU

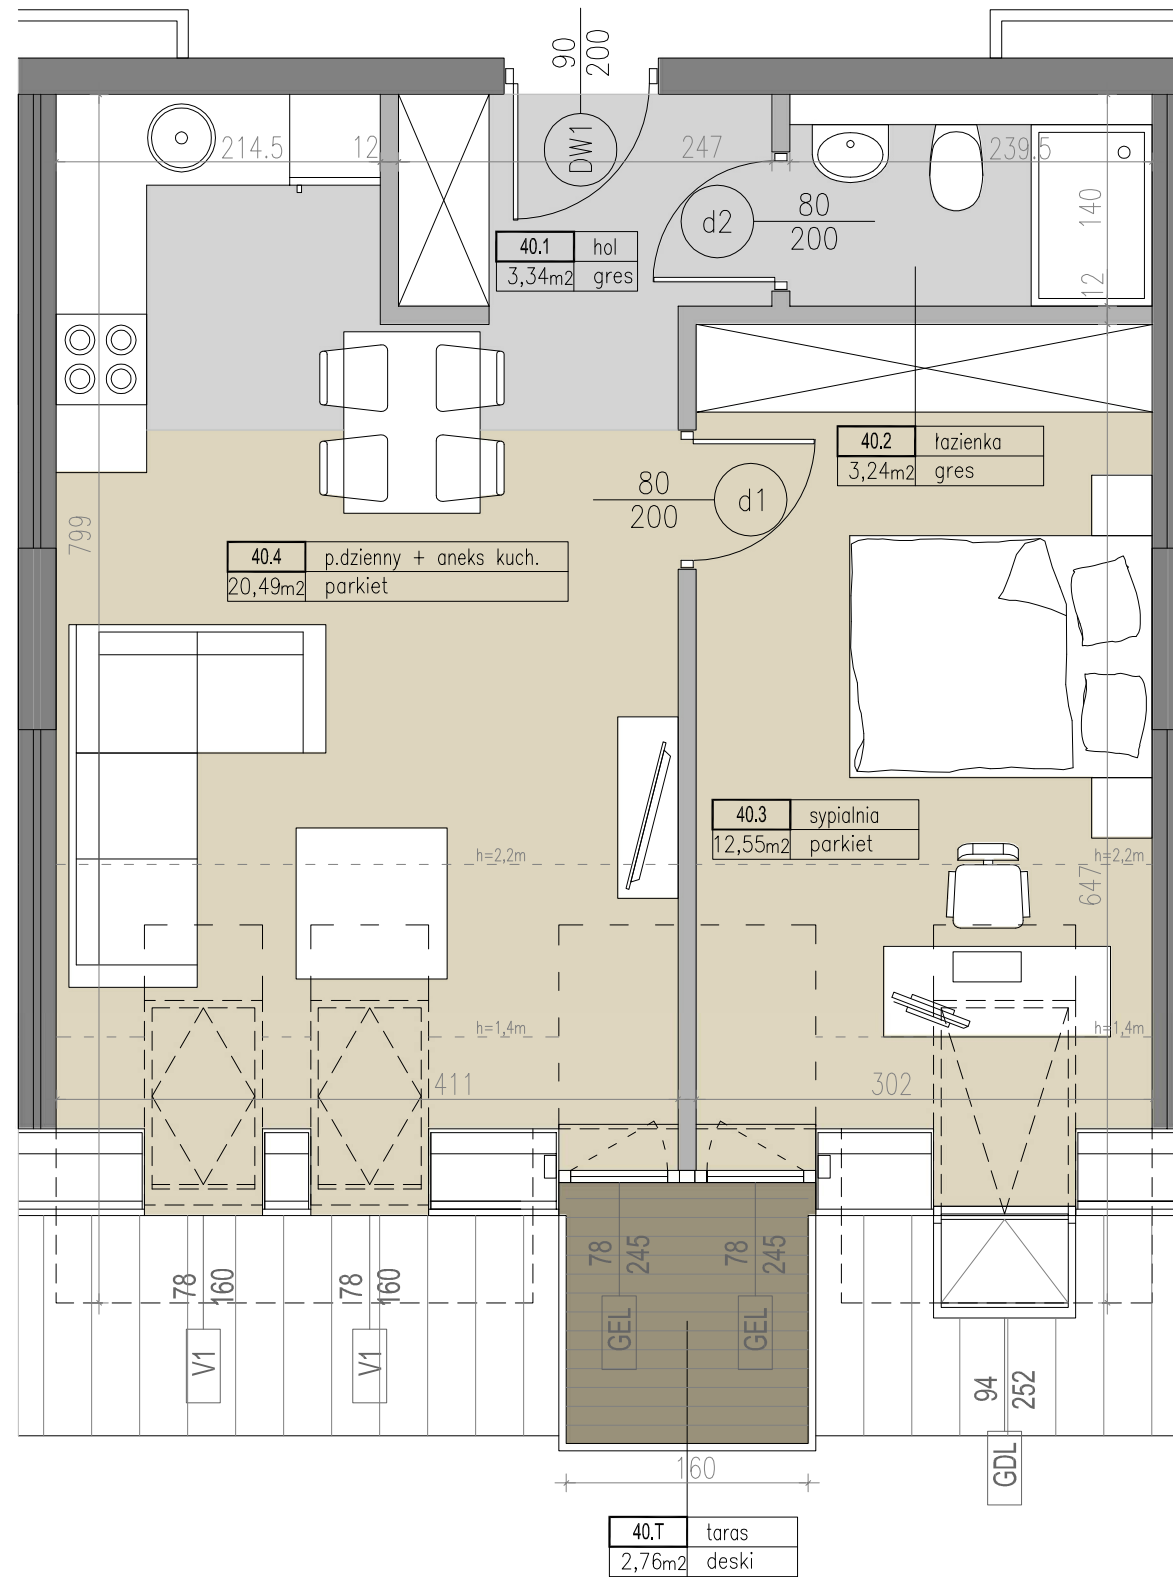

BUDYNEK WIELORODZINNY
DARŁÓWKO, UL. WSCHODNIA

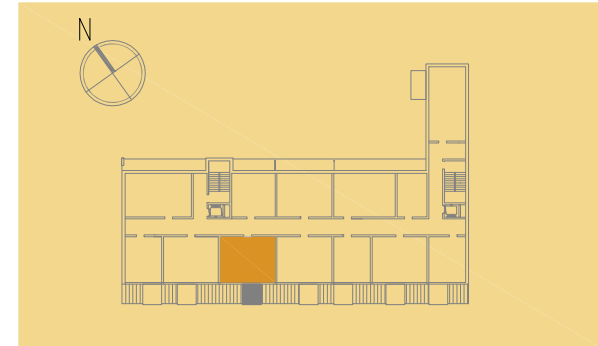

TYP: M2F
PIĘTRO: 3
NR LOKALU: 40

TYP MIESZKANIA: DWUPOKOJOWE
POWIERZCHNIA WG ISO 9836: 39,62 m²
POWIERZCHNIA TARASU: 2,76 m²

1.	HOL	3,34 m ²
2.	ŁAZIENKA	3,24 m ²
3.	SYPIALNIA	12,55 m ²
4.	POKÓJ DZIENNY Z ANEKSEM KUCHENNYM	20,49 m ²

UWAGI
ROZKŁAD I WIELKOŚĆ OKIEN MOGĄ ULEC ZMIANIE.
UMIEJSCOWIENIE KANAŁÓW MOŻE ULEC NIEWIELKIM ZMIANOM.
LOKALIZACJA URZĄDZEŃ SANITARNYCH MOŻE ULEC NIEWIELKIM ZMIANOM.
WYMIARY POMIESZCZEŃ PODANO W STANIE SUROWYM BEZ TYNKÓW.
OBMIAR POWIERZCHNI WG NORMY ISO 9836.
WYMIARY I POWIERZCHNIE MOGĄ ULEC NIEWIELKIM ZMIANOM.
LOKAL BEZ WYPOSAŻENIA W WEWNĘTRZNĄ STOLARKĘ, DRZWIOWĄ, POSADZKI I ELEMENTY BIAŁEGO MONTAŻU.

APA Markowski Architekci
ul. Bohomolca 8
01-613 Warszawa

