



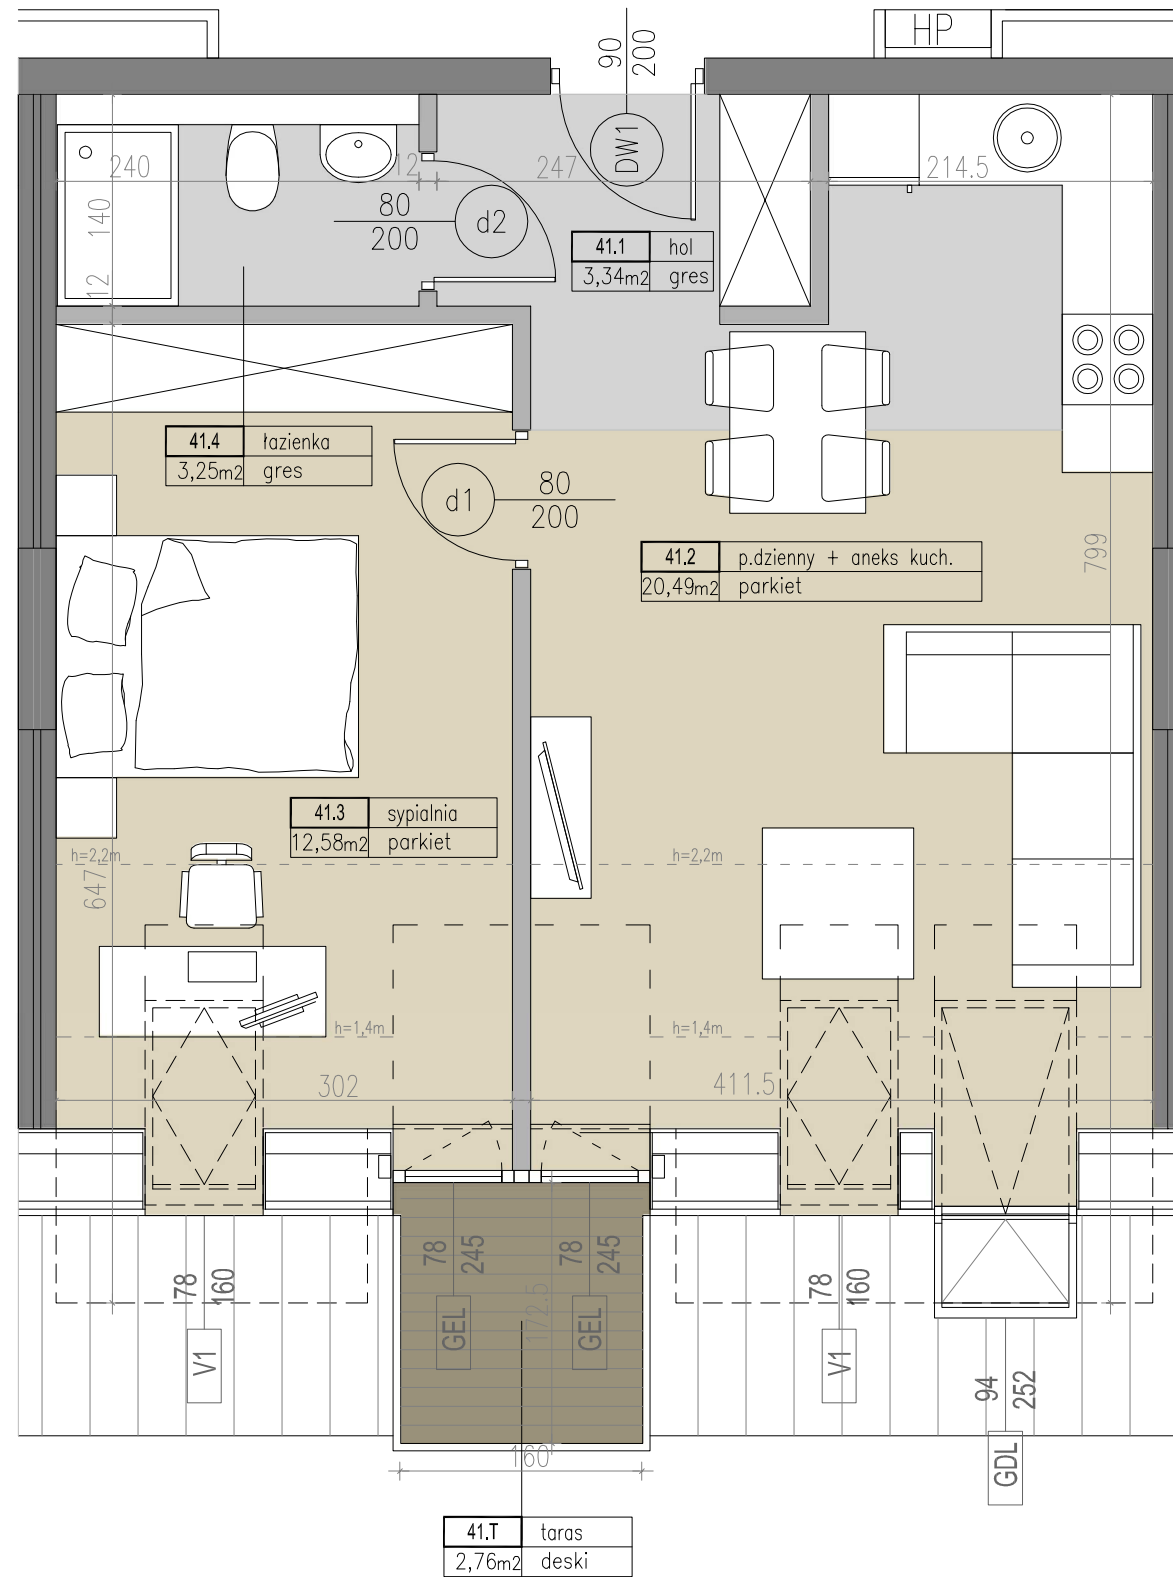

KROPLA BAŁTYKU



BUDYNEK WIELORODZINNY
DARŁÓWKO, UL. WSCHODNIA

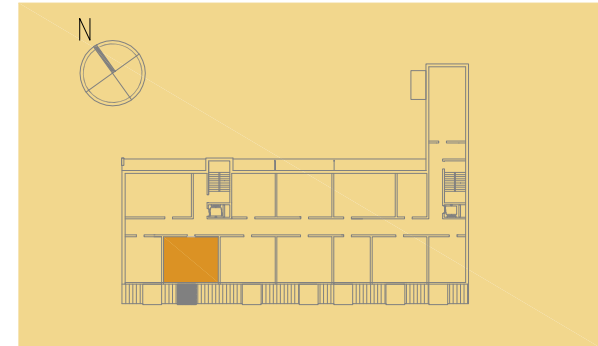

TYP M2F	PIĘTRO 3	NR LOKALU 41
-------------------	--------------------	------------------------

TYP MIESZKANIA
POWIERZCHNIA WG ISO 9836
POWIERZCHNIA TARASU

DWUPOKOJOWE
39,66 m²
2,76 m²

1.	HOL	3,34 m ²
2.	POKÓJ DZIENNY Z ANEKSEM KUCHENNYM	20,49 m ²
3.	SYPIALNIA	12,58 m ²
4.	ŁAZIENKA	3,25 m ²

UWAGI

ROZKŁAD I WIELKOŚĆ OKIEN MOGĄ ULEC ZMIANIE.
UMIEJSCOWIENIE KANAŁÓW MOŻE ULEC NIEMIELKIM ZMIANOM.
LOKALIZACJA URZĄDZEŃ SANITARNYCH MOŻE ULEC NIEMIELKIM ZMIANOM.
WYMIARY POMIESZCZEŃ PODANO W STANIE SUROWYM BEZ TYNKÓW.
OBMIAR POWIERZCHNI WG NORMY ISO 9836.
WYMIARY I POWIERZCHNIE MOGĄ ULEC NIEMIELKIM ZMIANOM.
LOKAL BEZ WYPOSAŻENIA W WEWNĘTRZNĄ STOLARKĘ, DRZWIOWĄ,
POSADZKI I ELEMENTY BIAŁEGO MONTAŻU.

APA
Markowski
Architekci

ul. Bohomolca 8
01-613 Warszawa

