




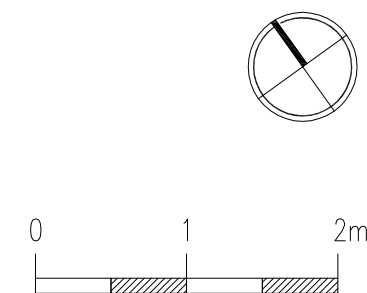

KRB
KROPLA BAŁTYKU

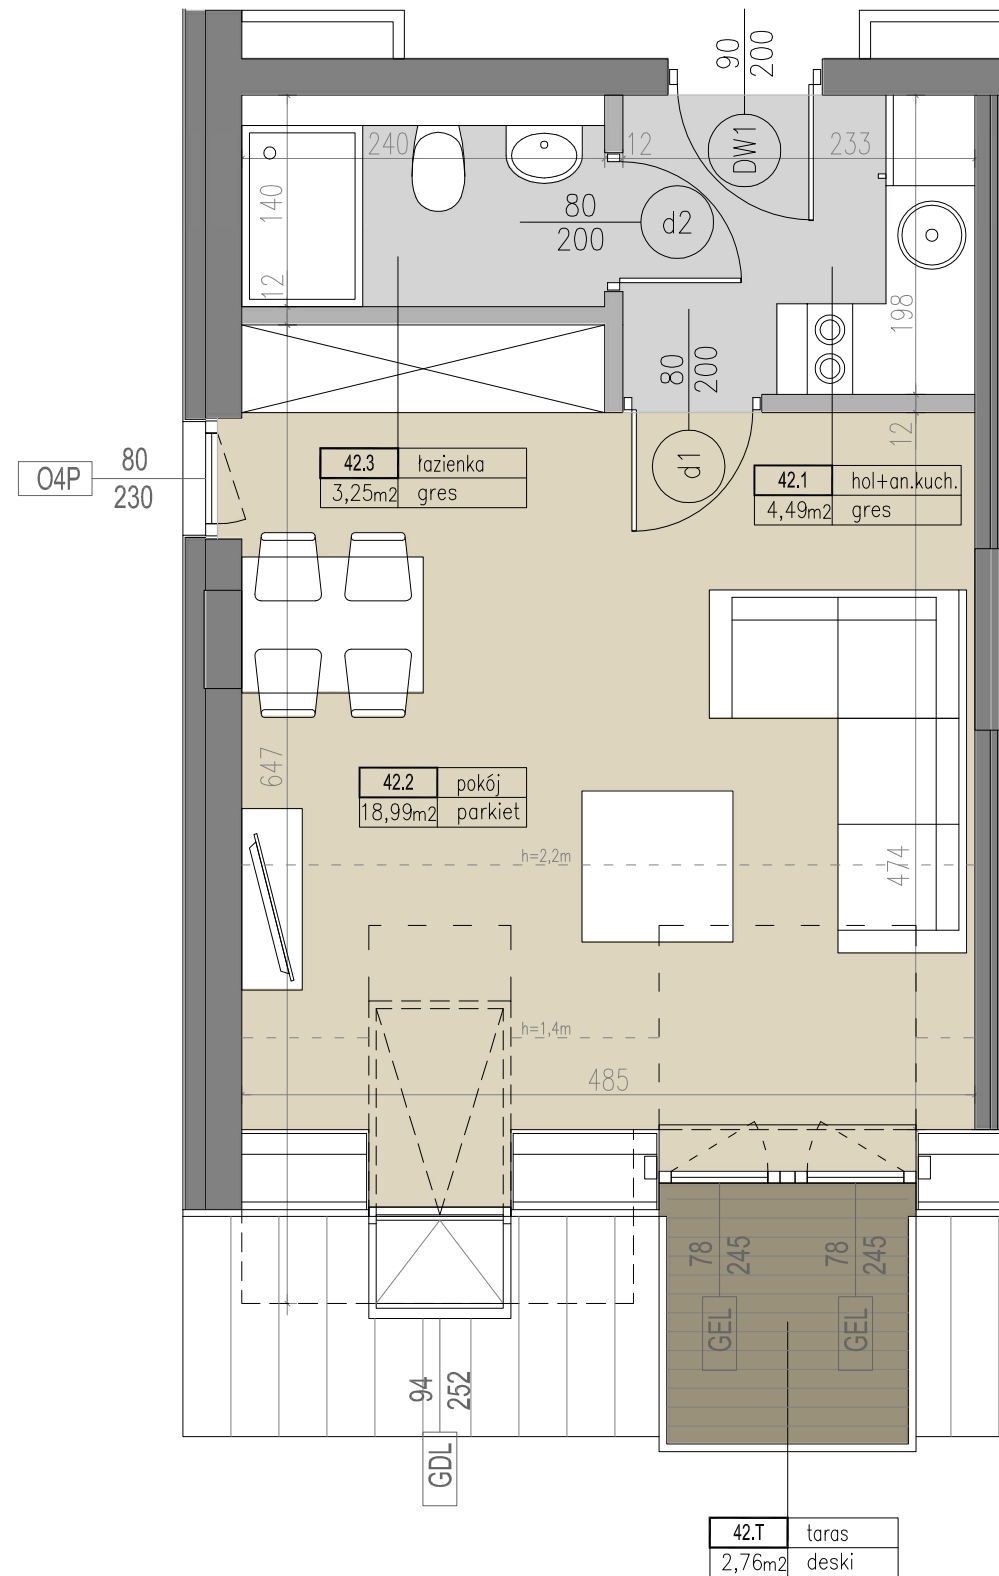

BUDYNEK WIELORODZINNY
DARŁÓWKO, UL. WSCHODNIA

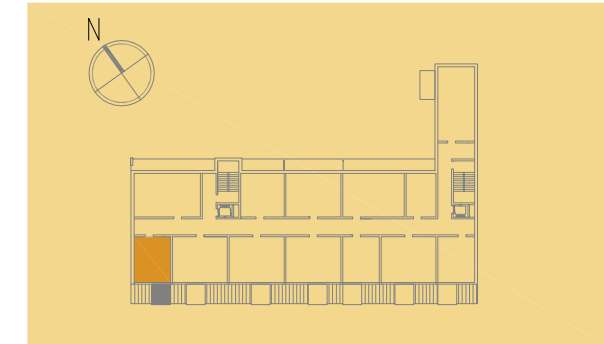

TYP M1F	PIĘTRO 3	NR LOKALU 42
------------	-------------	-----------------

TYP MIESZKANIA
POWIERZCHNIA WG ISO 9836
POWIERZCHNIA TARASU

JEDNOPOKOJOWE
26,73 m²
2,76 m²

1. HOL Z ANEKSEM KUCHENNYM	4,49 m ²
2. POKÓJ	18,99 m ²
3. ŁAZIENKA	3,25 m ²

UWAGI
ROZKŁAD I WIELKOŚĆ OKIEN MOGĄ ULEC ZMIANIE.
UMIEJSCOWIENIE KANAŁÓW MOŻE ULEC NIEWIELKIM ZMIANOM.
LOKALIZACJA URZĄDZEŃ SANITARNYCH MOŻE ULEC NIEWIELKIM ZMIANOM.
WYMIARY POMIESZCZEŃ PODANO W STANIE SUROWYM BEZ TYNKÓW.
OBMIAR POWIERZCHNI WG NORMY ISO 9836.
WYMIARY I POWIERZCHNIE MOGĄ ULEC NIEWIELKIM ZMIANOM.
LOKAL BEZ WYPOSAŻENIA W WEWNĘTRZNĄ STOLARKĘ, DRZWIOWĄ,
POSADZKI I ELEMENTY BIAŁEGO MONTAŻU.

APA
Markowski
Architekci

ul. Bohomolca 8
01-613 Warszawa