


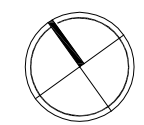


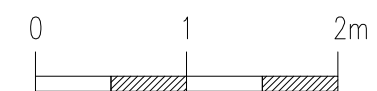

**KROPLA BAŁTYKU**

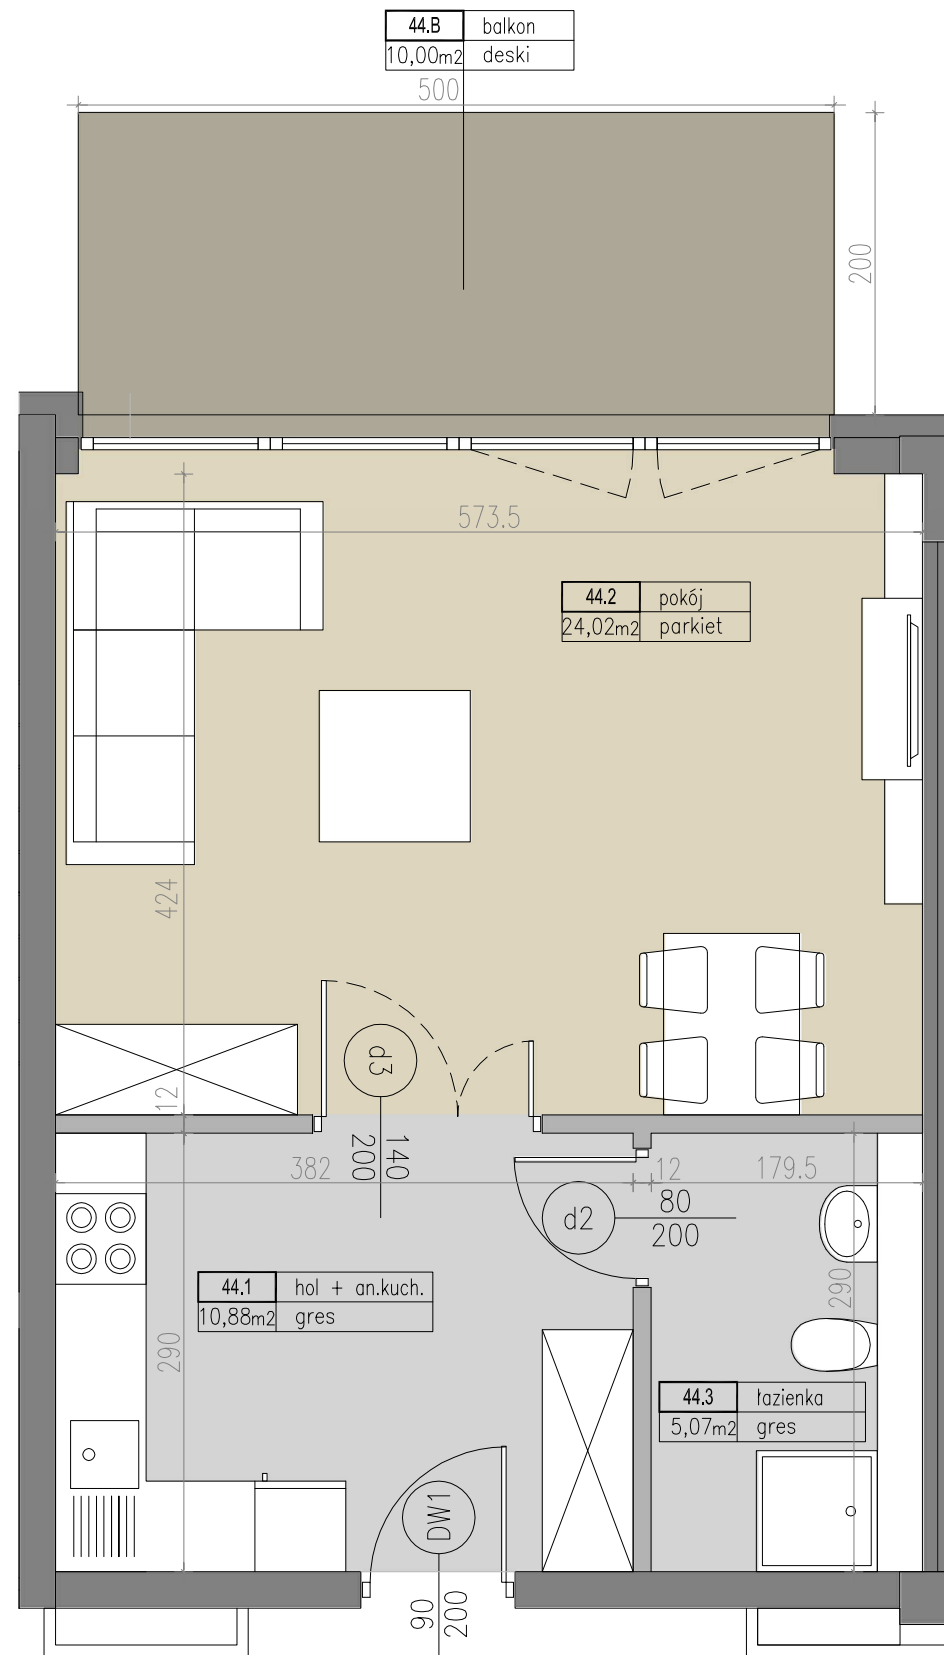

BUDYNEK WIELORODZINNY  
DARŁÓWKO, UL. WSCHODNIA

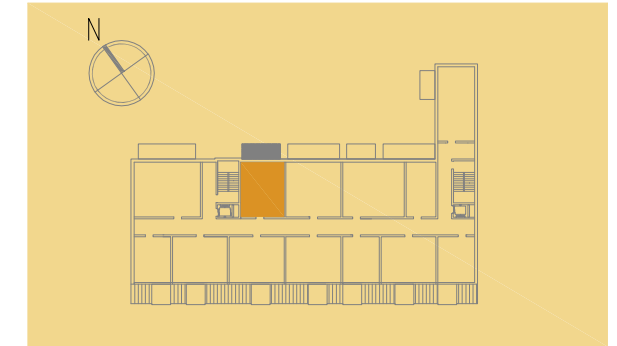

TYP M1G	PIĘTRO 3	NR LOKALU 44
------------	-------------	-----------------

TYP MIESZKANIA	JEDNOPOKOJOWE
POWIERZCHNIA WG ISO 9836	39,97 m <sup>2</sup>
POWIERZCHNIA BALKONU	10,00 m <sup>2</sup>

1. HOL Z ANEKSEM KUCHENNYM	10,88 m <sup>2</sup>
2. POKÓJ	24,02 m <sup>2</sup>
3. ŁAZIENKA	5,07 m <sup>2</sup>

**UWAGI**

ROZKŁAD I WIELKOŚĆ OKIEN MOGĄ ULEC ZMIANIE.  
UMIEJSCOWIENIE KANAŁÓW MOŻE ULEC NIEWIELKIM ZMIANOM.  
LOKALIZACJA URZĄDZEŃ SANITARNYCH MOŻE ULEC NIEWIELKIM ZMIANOM.  
WYMIARY POMIESZCZEŃ PODANO W STANIE SUROWYM BEZ TYNKÓW.  
OBMIAR POWIERZCHNI WG NORMY ISO 9836.  
WYMIARY I POWIERZCHNIE MOGĄ ULEC NIEWIELKIM ZMIANOM.  
LOKAL BEZ WYPOSAŻENIA W WEWNĘTRZNĄ STOLARKĘ, DRZWIOWĄ,  
POSADZKI I ELEMENTY BIAŁEGO MONTAŻU.

**APA**  
Markowski Architekci  
ul. Bohomolca 8  
01-613 Warszawa