



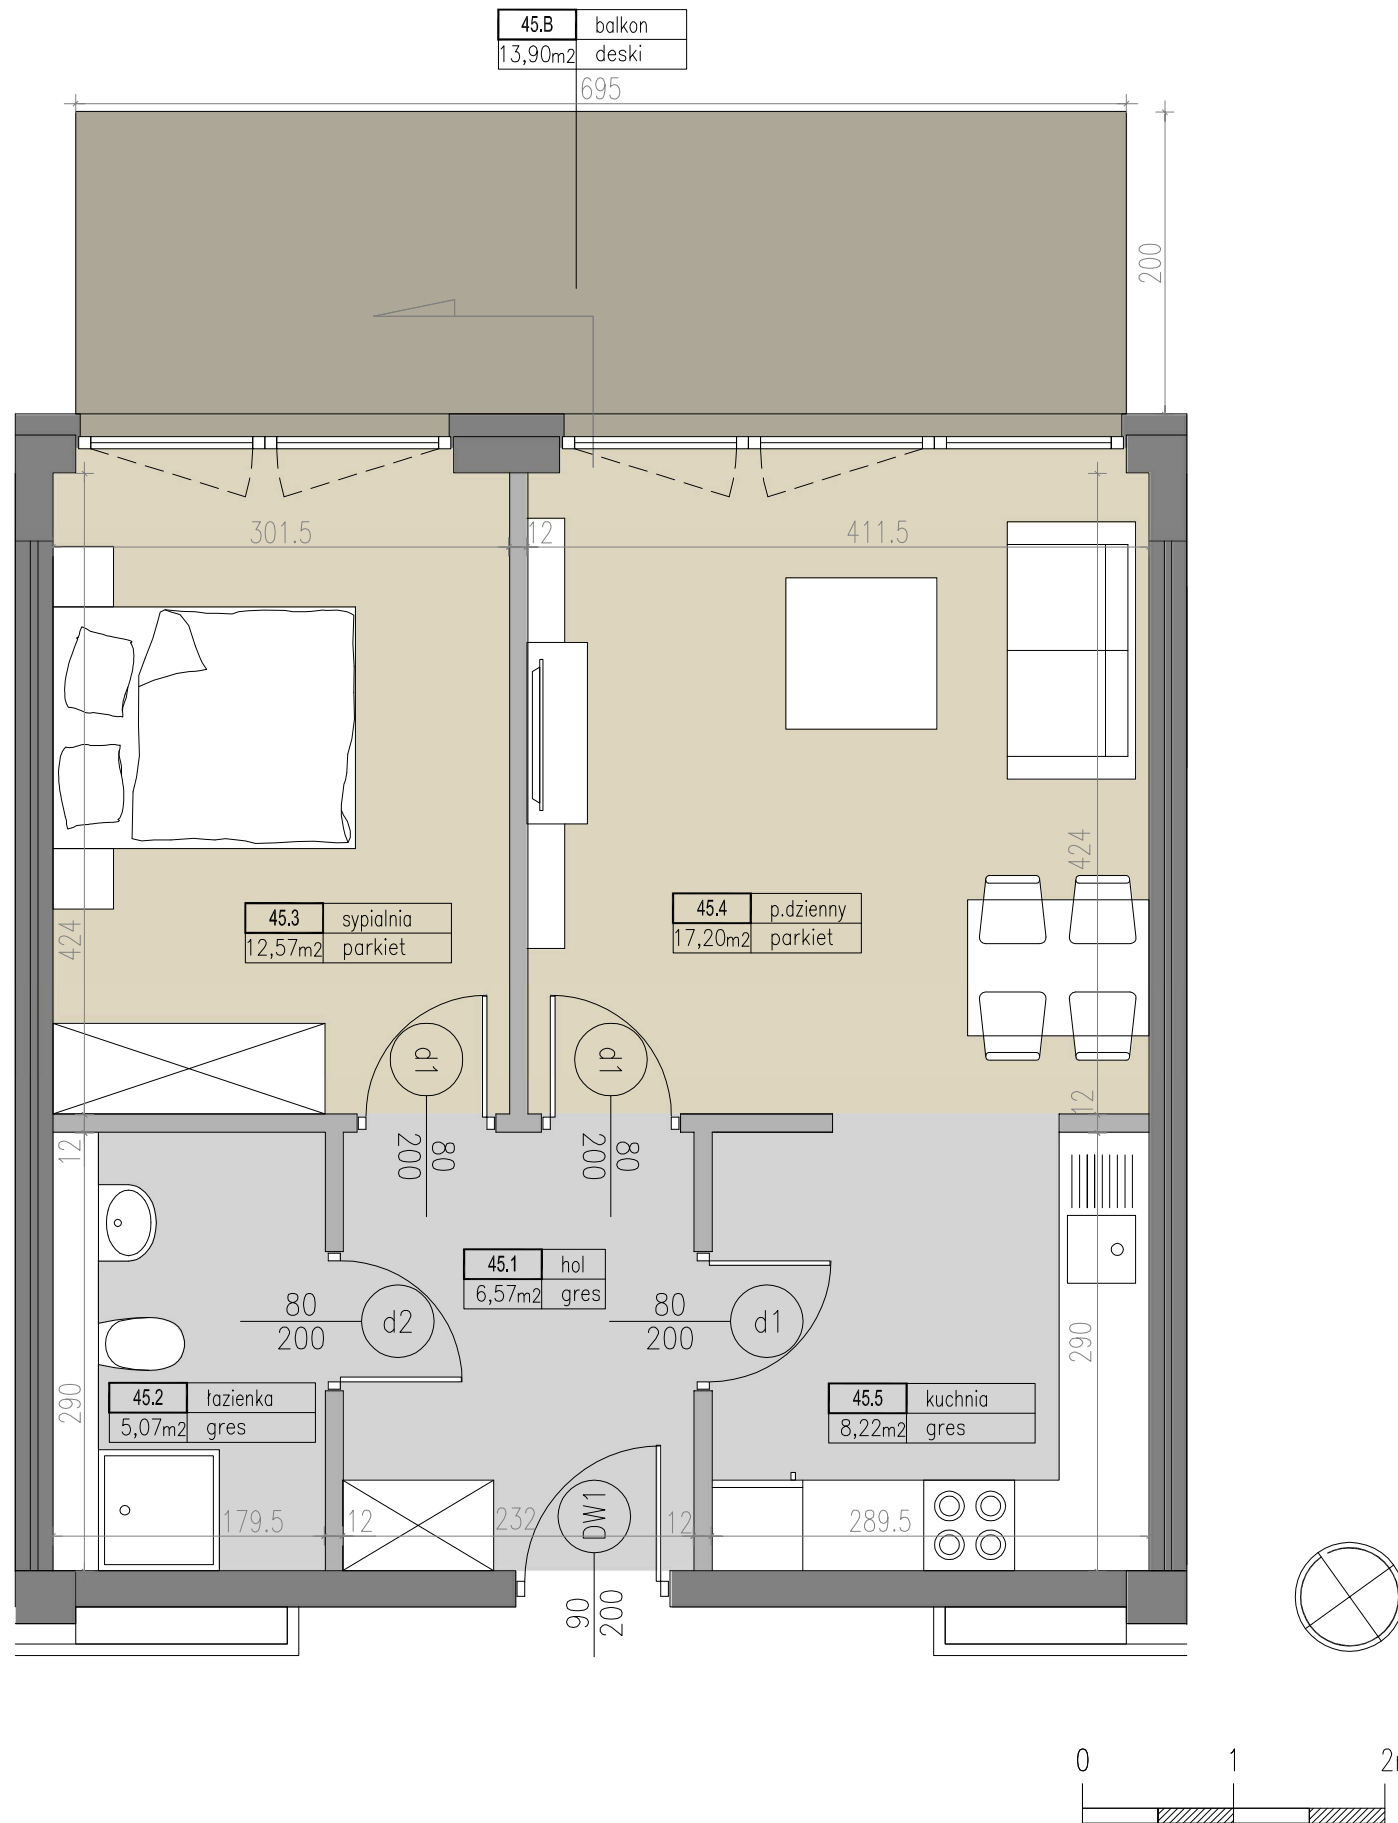

KRB
KROPLA BAŁTYKU

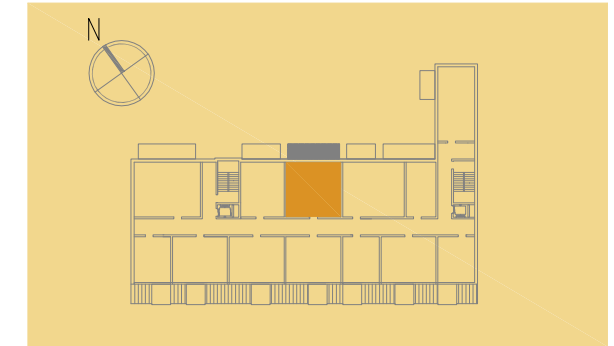

BUDYNEK WIELORODZINNY
DARŁÓWKO, UL. WSCHODNIA



TYP M2H	PIĘTRO 3	NR LOKALU 45
------------	-------------	-----------------

TYP MIESZKANIA	DWUPOKOJOWE
POWIERZCHNIA WG ISO 9836	49,63 m ²
POWIERZCHNIA BALKONU	13,90 m ²

1.	HOL	6,57 m ²
2.	ŁAZIENKA	5,07 m ²
3.	SYPIALNIA	12,57 m ²
4.	POKÓJ DZIENNY	17,20 m ²
5.	KUCHNIA	8,22 m ²

UWAGI
ROZKŁAD I WIELKOŚĆ OKIEN MOGĄ ULEC ZMIANIE.
UMIEJSCOWIENIE KANAŁÓW MOŻE ULEC NIEWELKIM ZMIANOM.
LOKALIZACJA URZĄDZEŃ SANITARNYCH MOŻE ULEC NIEWELKIM ZMIANOM.
WYMIARY POMIESZCZEŃ PODANO W STANIE SUROWYM BEZ TYNKÓW.
OBMIAR POWIERZCHNI WG NORMY ISO 9836.
WYMIARY I POWIERZCHNIE MOGĄ ULEC NIEWELKIM ZMIANOM.
LOKAL BEZ WYPOSAŻENIA W WEWNĘTRZNĄ STOLARKĘ, DRZWIOWĄ,
POSADZKI I ELEMENTY BIAŁEGO MONTAŻU.

APA
Markowski
Architekci

ul. Bohomolca 8
01-613 Warszawa