



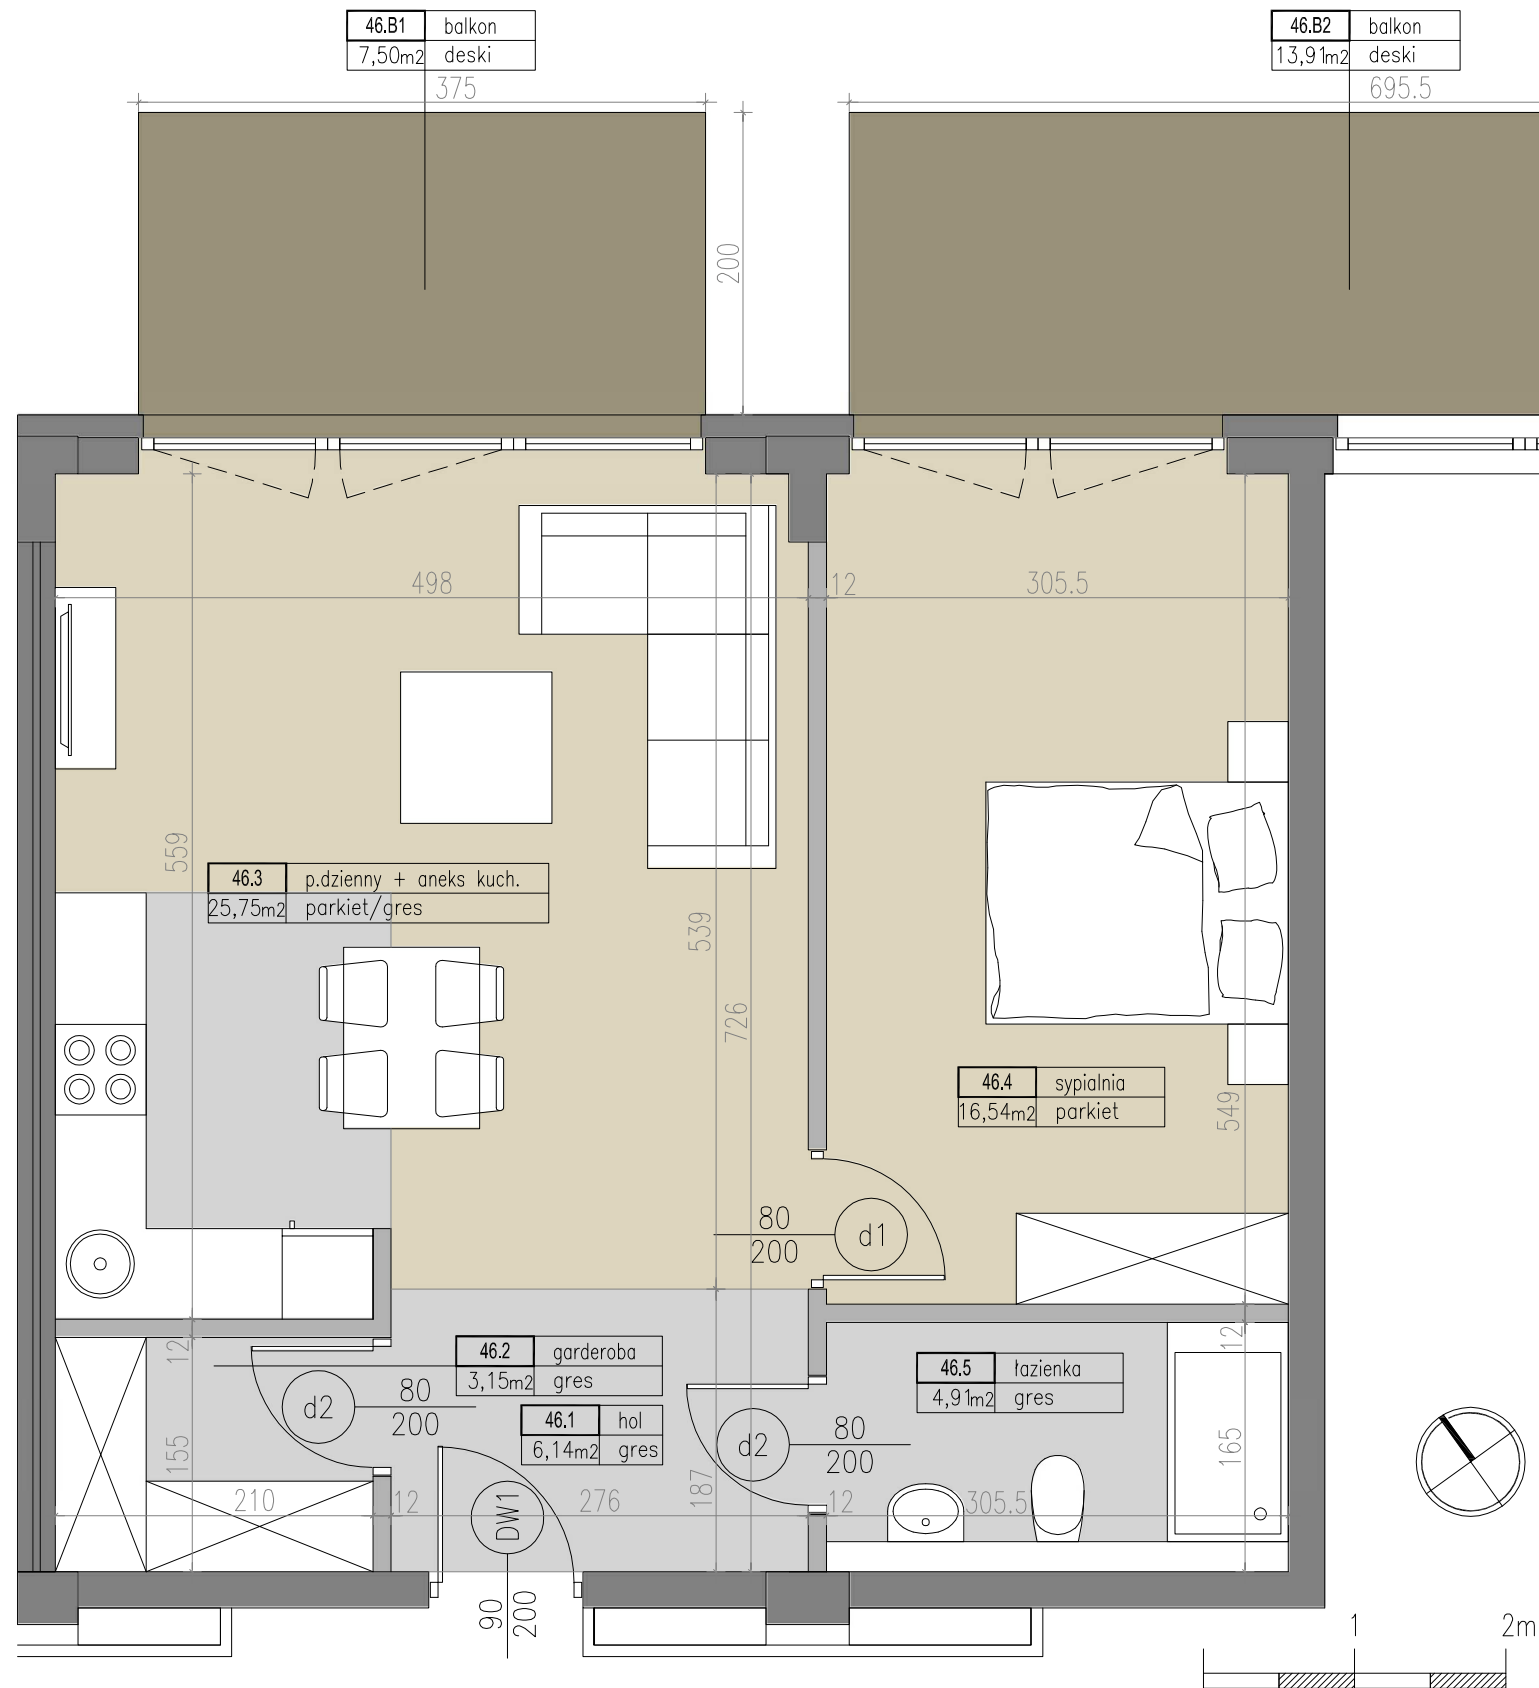

BUDYNEK WIELORODZINNY
DARŁÓWKO, UL. WSCHODNIA

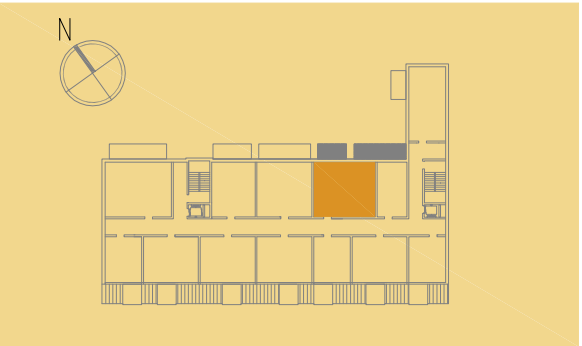

TYP	PIĘTRO	NR LOKALU
M2G	3	46

TYP MIESZKANIA	DWUPOKOJOWE
POWIERZCHNIA WG ISO 9836	56,49 m ²
POWIERZCHNIA BALKONÓW	21,41 m ²

1.	HOL	6,14 m ²
2.	GARDEROBA	3,15 m ²
3.	POKÓJ Z ANEKSEM KUCHENNYM	25,75 m ²
4.	SYPIALNIA	16,54 m ²
5.	ŁAZIENKA	4,91 m ²

UWAGI
ROZKŁAD I WIELKOŚĆ OKIEN MOGĄ ULEC ZMIANIE.
UMIĘJSCOWIENIE KANAŁÓW MOŻE ULEC NIEWELKIM ZMIANOM.
LOKALIZACJA URZĄDZEŃ SANITARNYCH MOŻE ULEC NIEWELKIM ZMIANOM.
WYMIARY POMIESZCZEŃ PODANO W STANIE SUROWYM BEZ TYNKÓW.
OBMIAR POWIERZCHNI WG NORMY ISO 9836.
WYMIARY I POWIERZCHNIE MOGĄ ULEC NIEWELKIM ZMIANOM.
LOKAL BEZ WYPOSAŻENIA W WEWNĘTRZNĄ STOLARKĘ, DRZWIOWĄ,
POSADZKI I ELEMENTY BIAŁEGO MONTAŻU.

APA
Markowski
Architekci
ul. Bohomolca 8
01-613 Warszawa