



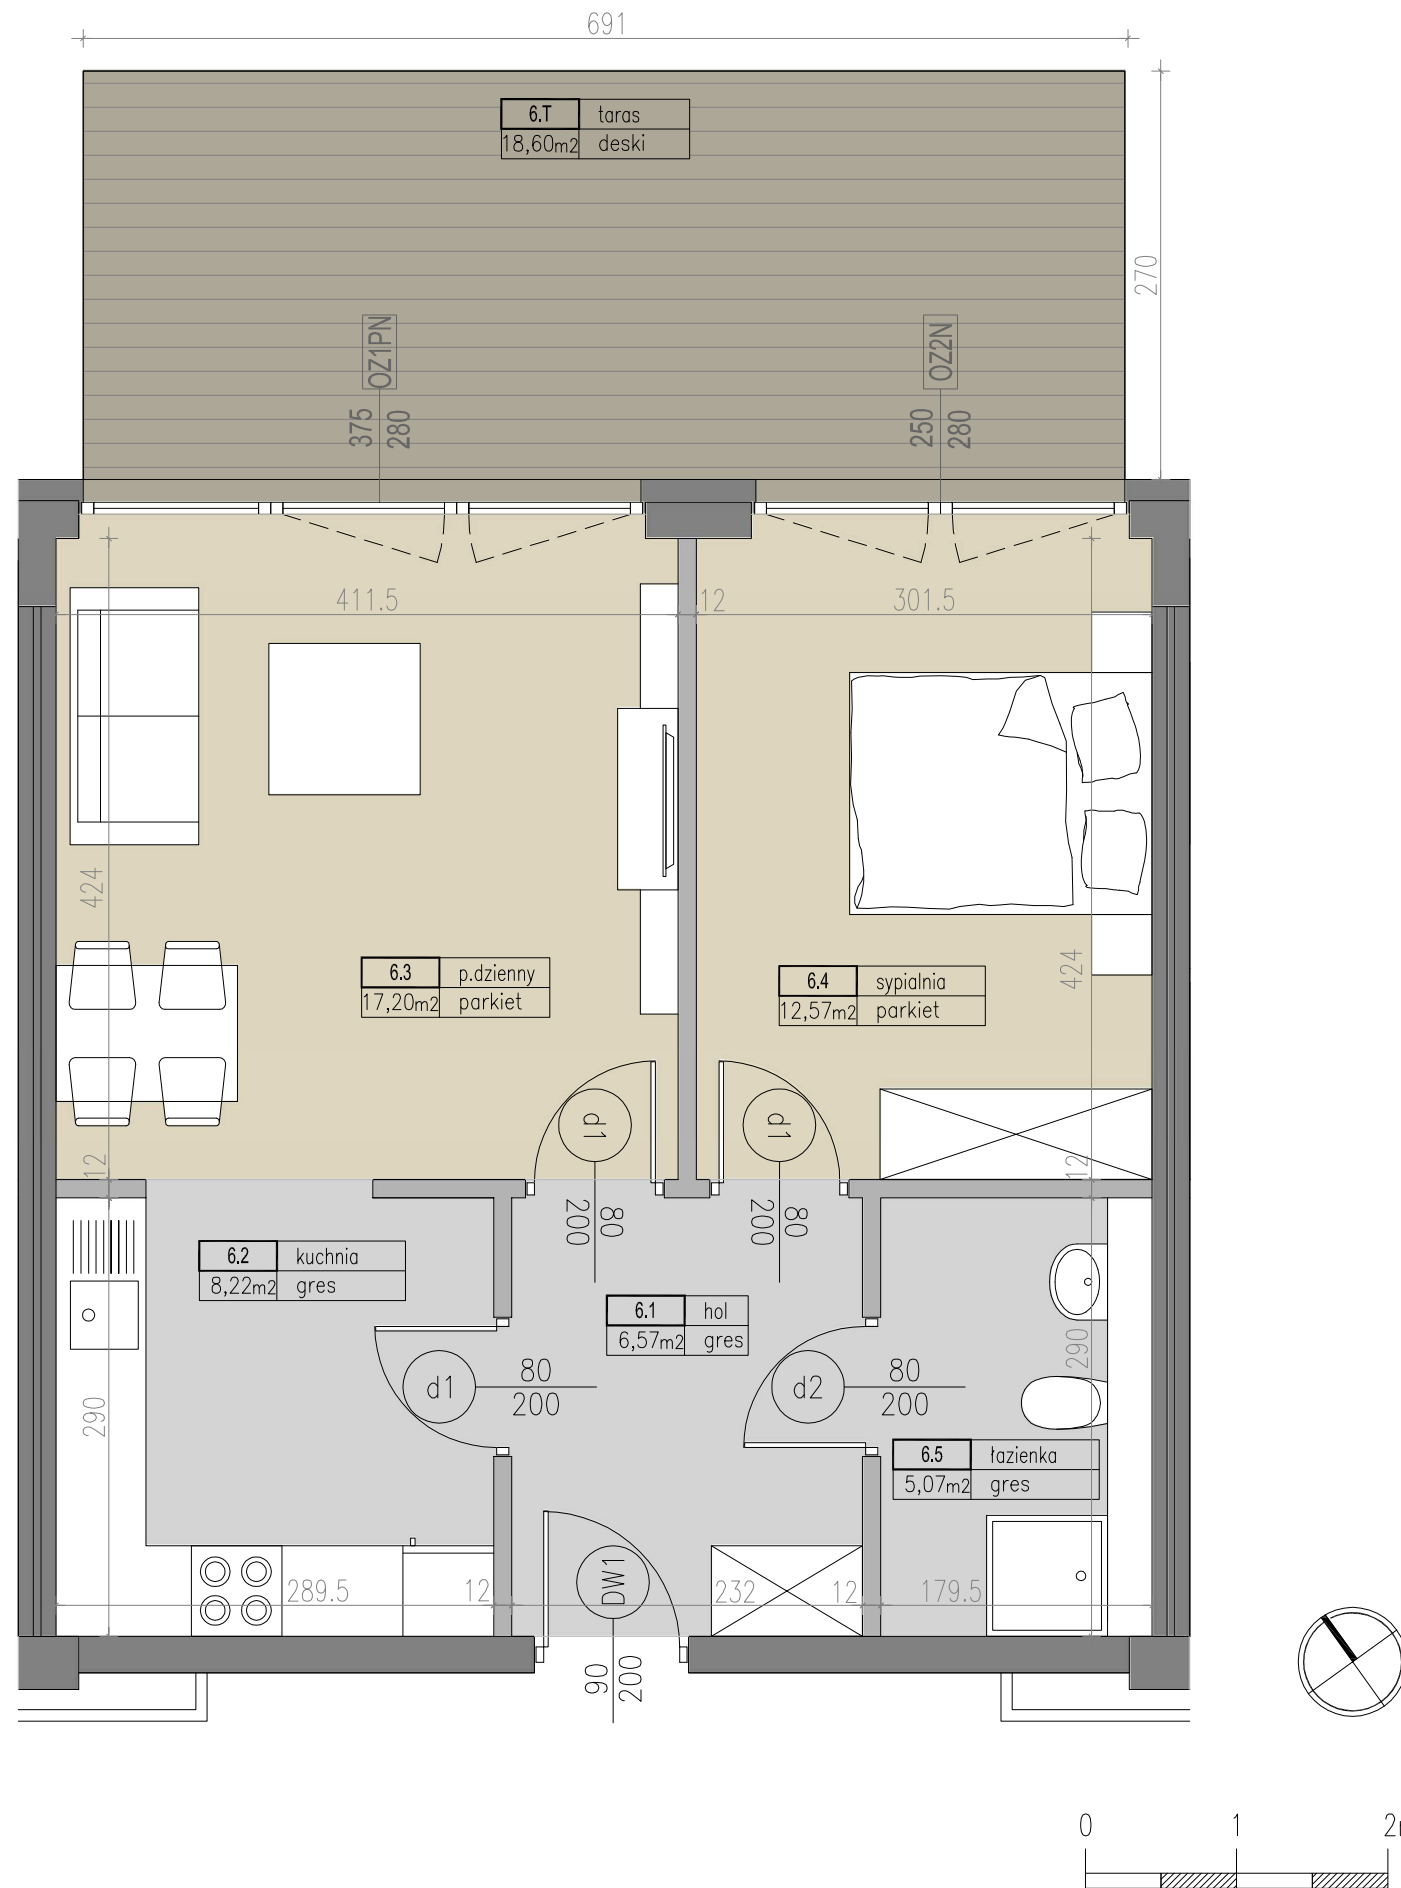

KROPLA BAŁTYKU



BUDYNEK WIELORODZINNY
DARŁÓWKO, UL. WSCHODNIA

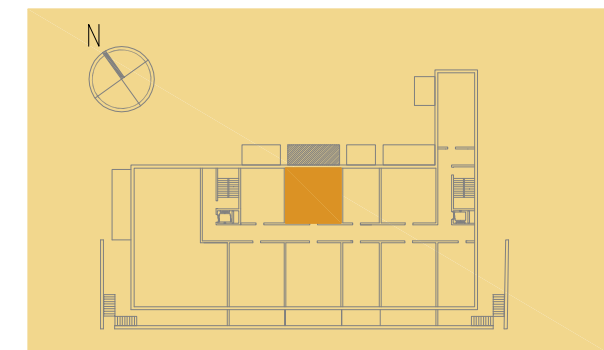

TYP M2BW
PIĘTRO P
NR LOKALU 6

TYP MIESZKANIA DWUPOKOJOWE
POWIERZCHNIA WG ISO 9836 49,63 m²
POWIERZCHNIA TARASU 18,60 m²

| | | |
|----|---------------|----------------------|
| 1. | HOL | 6,57 m ² |
| 2. | KUCHNIA | 8,22 m ² |
| 3. | POKÓJ DZIENNY | 17,20 m ² |
| 4. | SYPIALNIA | 12,57 m ² |
| 5. | ŁAZIENKA | 5,07 m ² |

UWAGI
ROZKŁAD I WIELKOŚĆ OKIEN MOGĄ ULEC ZMIANIE.
UMIĘJSCOWIENIE KANAŁÓW MOŻE ULEC NIEWIELKIM ZMIANOM.
LOKALIZACJA URZĄDZEŃ SANITARNYCH MOŻE ULEC NIEWIELKIM ZMIANOM.
WYMIARY POMIESZCZEŃ PODANO W STANIE SUROWYM BEZ TYNKÓW.
OBMIAR POWIERZCHNI WG NORMY ISO 9836.
WYMIARY I POWIERZCHNIE MOGĄ ULEC NIEWIELKIM ZMIANOM.
LOKAL BEZ WYPOSAŻENIA W WEWNĘTRZNĄ STOLARKĘ, DRZWIOWĄ,
POSADZKI I ELEMENTY BIAŁEGO MONTAŻU.

APA
Markowski Architekci
ul. Bohomolca 8
01-613 Warszawa