




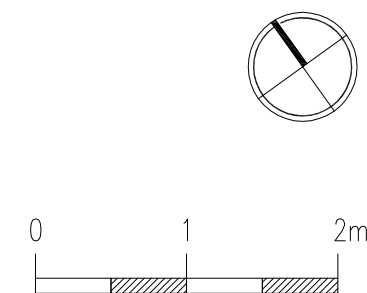

**KRB**  
KROPLA BAŁTYKU

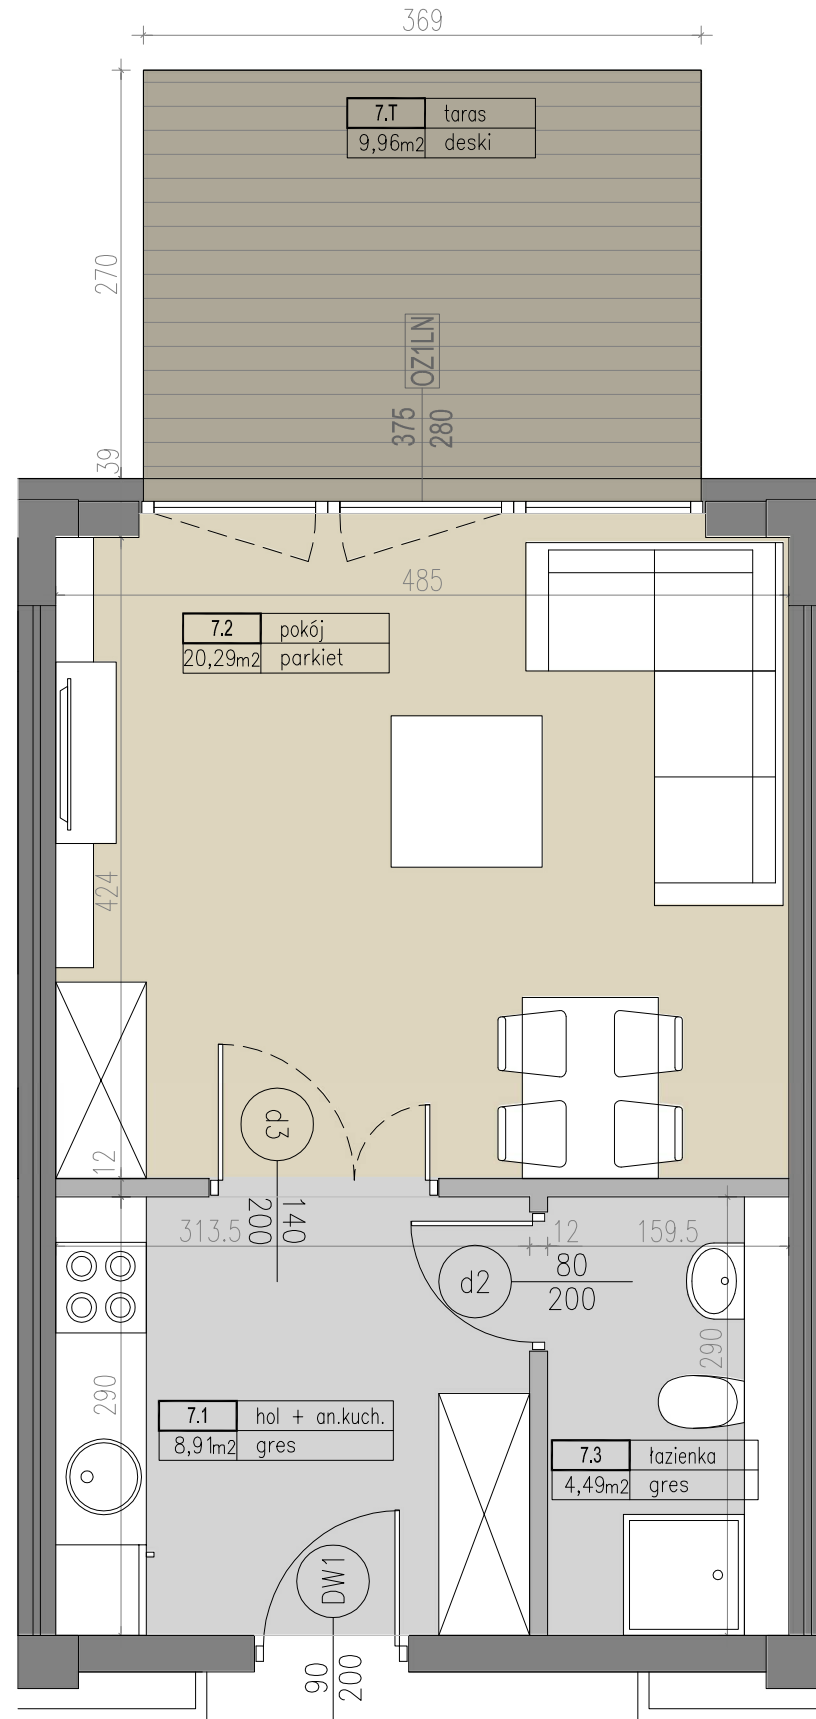

BUDYNEK WIELORODZINNY  
DARŁÓWKO, UL. WSCHODNIA

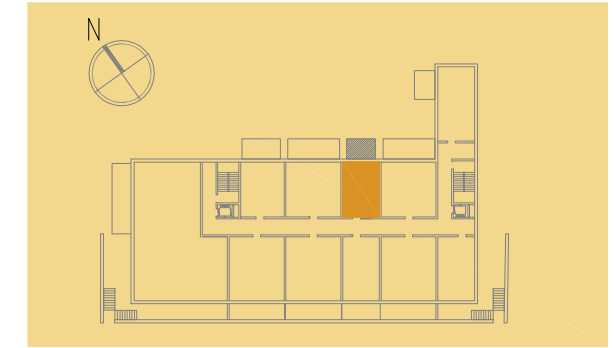

TYP M1CW	PIĘTRO P	NR LOKALU 7
-------------	-------------	----------------

TYP MIESZKANIA	JEDNOPOKOJOWE
POWIERZCHNIA WG ISO 9836	33,69 m <sup>2</sup>
POWIERZCHNIA TARASU	9,96 m <sup>2</sup>

1.	HOL Z ANEKSEM KUCHENNYM	8,91 m <sup>2</sup>
2.	POKÓJ	20,29 m <sup>2</sup>
3.	ŁAZIENKA	4,49 m <sup>2</sup>

**UWAGI**

ROZKŁAD I WIELKOŚĆ OKIEN MOGĄ ULEC ZMIANIE.  
UMIĘJSCOWIENIE KANAŁÓW MOŻE ULEC NIEMIELKIM ZMIANOM.  
LOKALIZACJA URZĄDZEŃ SANITARNYCH MOŻE ULEC NIEMIELKIM ZMIANOM.  
WYMIARY POMIESZCZEŃ PODANO W STANIE SUROWYM BEZ TYNKÓW.  
OBMIAR POWIERZCHNI WG NORMY ISO 9836.  
WYMIARY I POWIERZCHNIE MOGĄ ULEC NIEMIELKIM ZMIANOM.  
LOKAL BEZ WYPOSAŻENIA W WEWNĘTRZNĄ STOLARKĘ, DRZWIOWĄ,  
POSADZKI I ELEMENTY BIAŁEGO MONTAŻU.

**APA**  
Markowski  
Architekci

ul. Bohomolca 8  
01-613 Warszawa